


計画平面図

S=1/200



計画断面図

S=1/50

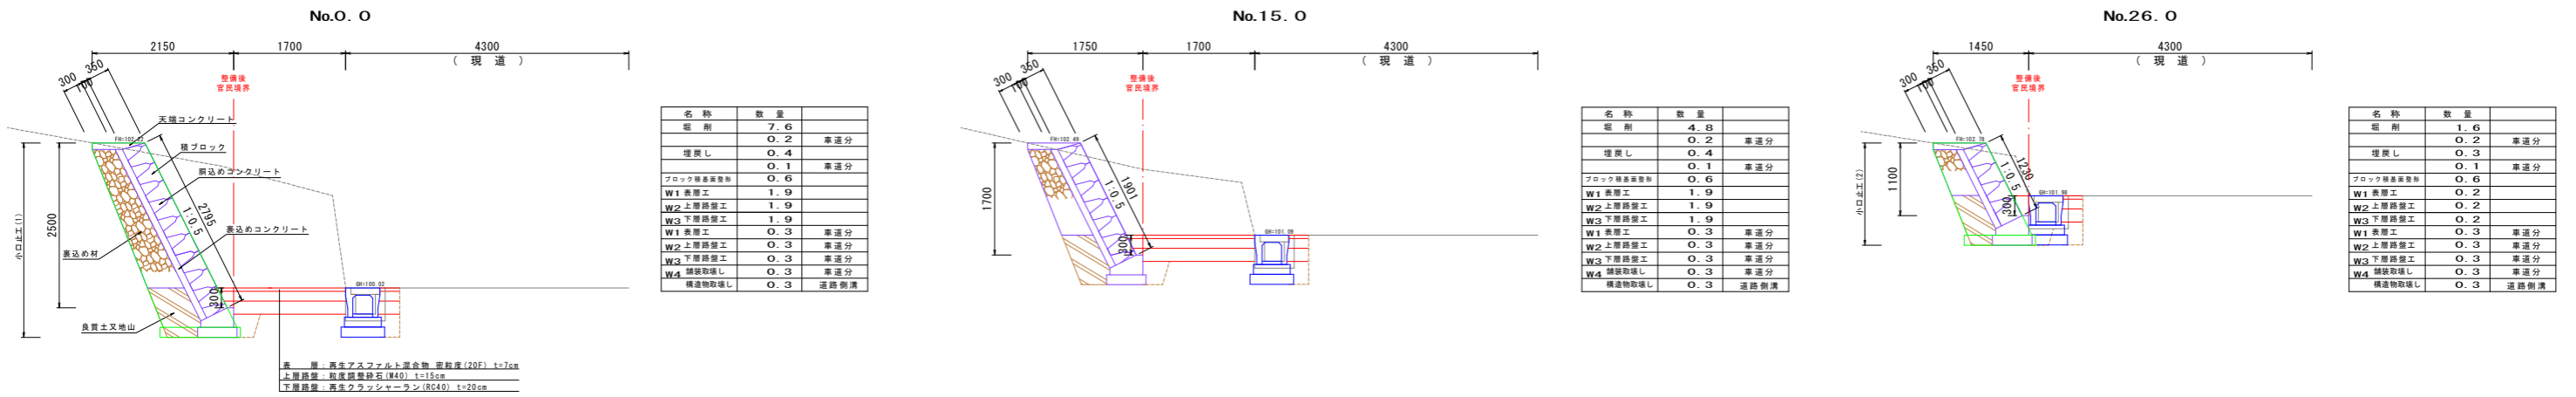

名称	数量	
掘削	7.6	
埋戻し	0.4	車道分
ブロック積造敷設	0.6	車道分
W1表層工	1.9	
W2上層路盤工	1.9	
W3下層路盤工	1.9	車道分
W1表層工	0.3	車道分
W2上層路盤工	0.3	車道分
W3下層路盤工	0.3	車道分
W4舗装取壊し	0.3	車道分
構造物取壊し	0.3	道路側溝


名称	数量	
掘削	4.8	
埋戻し	0.4	車道分
ブロック積造敷設	0.6	車道分
W1表層工	1.9	
W2上層路盤工	1.9	
W3下層路盤工	1.9	車道分
W1表層工	0.3	車道分
W2上層路盤工	0.3	車道分
W3下層路盤工	0.3	車道分
W4舗装取壊し	0.3	車道分
構造物取壊し	0.3	道路側溝

名称	数量	
掘削	1.6	
埋戻し	0.3	車道分
ブロック積造敷設	0.6	車道分
W1表層工	0.2	
W2上層路盤工	0.2	
W3下層路盤工	0.2	車道分
W1表層工	0.3	車道分
W2上層路盤工	0.3	車道分
W3下層路盤工	0.3	車道分
W4舗装取壊し	0.3	車道分
構造物取壊し	0.3	道路側溝

表層：再生アスファルト混合体 実厚度(2F) t=7cm
 上層路盤：砕石(40) t=15cm
 下層路盤：再生クラッシャーラン(RC40) t=20cm

コンクリート基礎工 構造図


(30B II) S=1/30

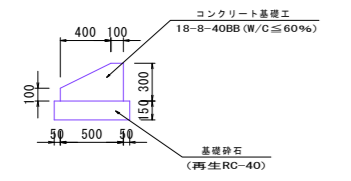

名称	規格	数量
コンクリート	18-8-40BB	0.1 m ³
型枠		0.4 m ²
基礎砕石	再生RC-40 t=150	0.6 m ³
床均し		0.6 m ²

天端コンクリート1型 構造図


S=1/30

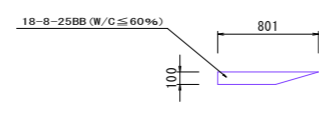

名称	規格	数量
コンクリート	18-8-25BB	0.63 m ³
型枠		1.00 m ²

自由勾配側溝 構造図

(300×300 横断用) S=1/20

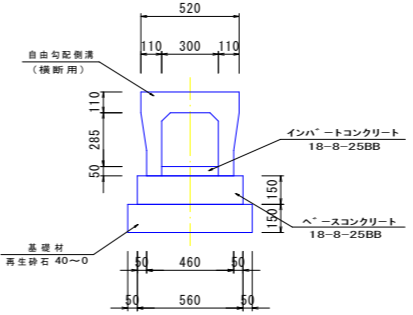

名称	規格	数量
自由勾配側溝 (横断用)	300×300	10.00 m
インバートコンクリート	18-8-25BB	0.15 m ³
ベースコンクリート	18-8-25BB	0.84 m ³
型枠		1.50 m ²
基礎材 (t=15cm)	再生RC-40	6.60 m ³
床均し		6.60 m ²

※伸縮目地は、10m間隔を標準に設置すること
 ※水抜きパイプは、硬質塩化ビニールパイプφ50mmを2mに1箇所以上設置すること

令和6年度 道路改良工事			
番号	1/1	平面図・断面図	縮尺 図示
町道 宮街道線			
下諏訪町 北高木			
町長	宮坂 謙長	副町長	照基 角田
設計		宮坂	
下諏訪町 建設水道課			