



平面図 S=1:400

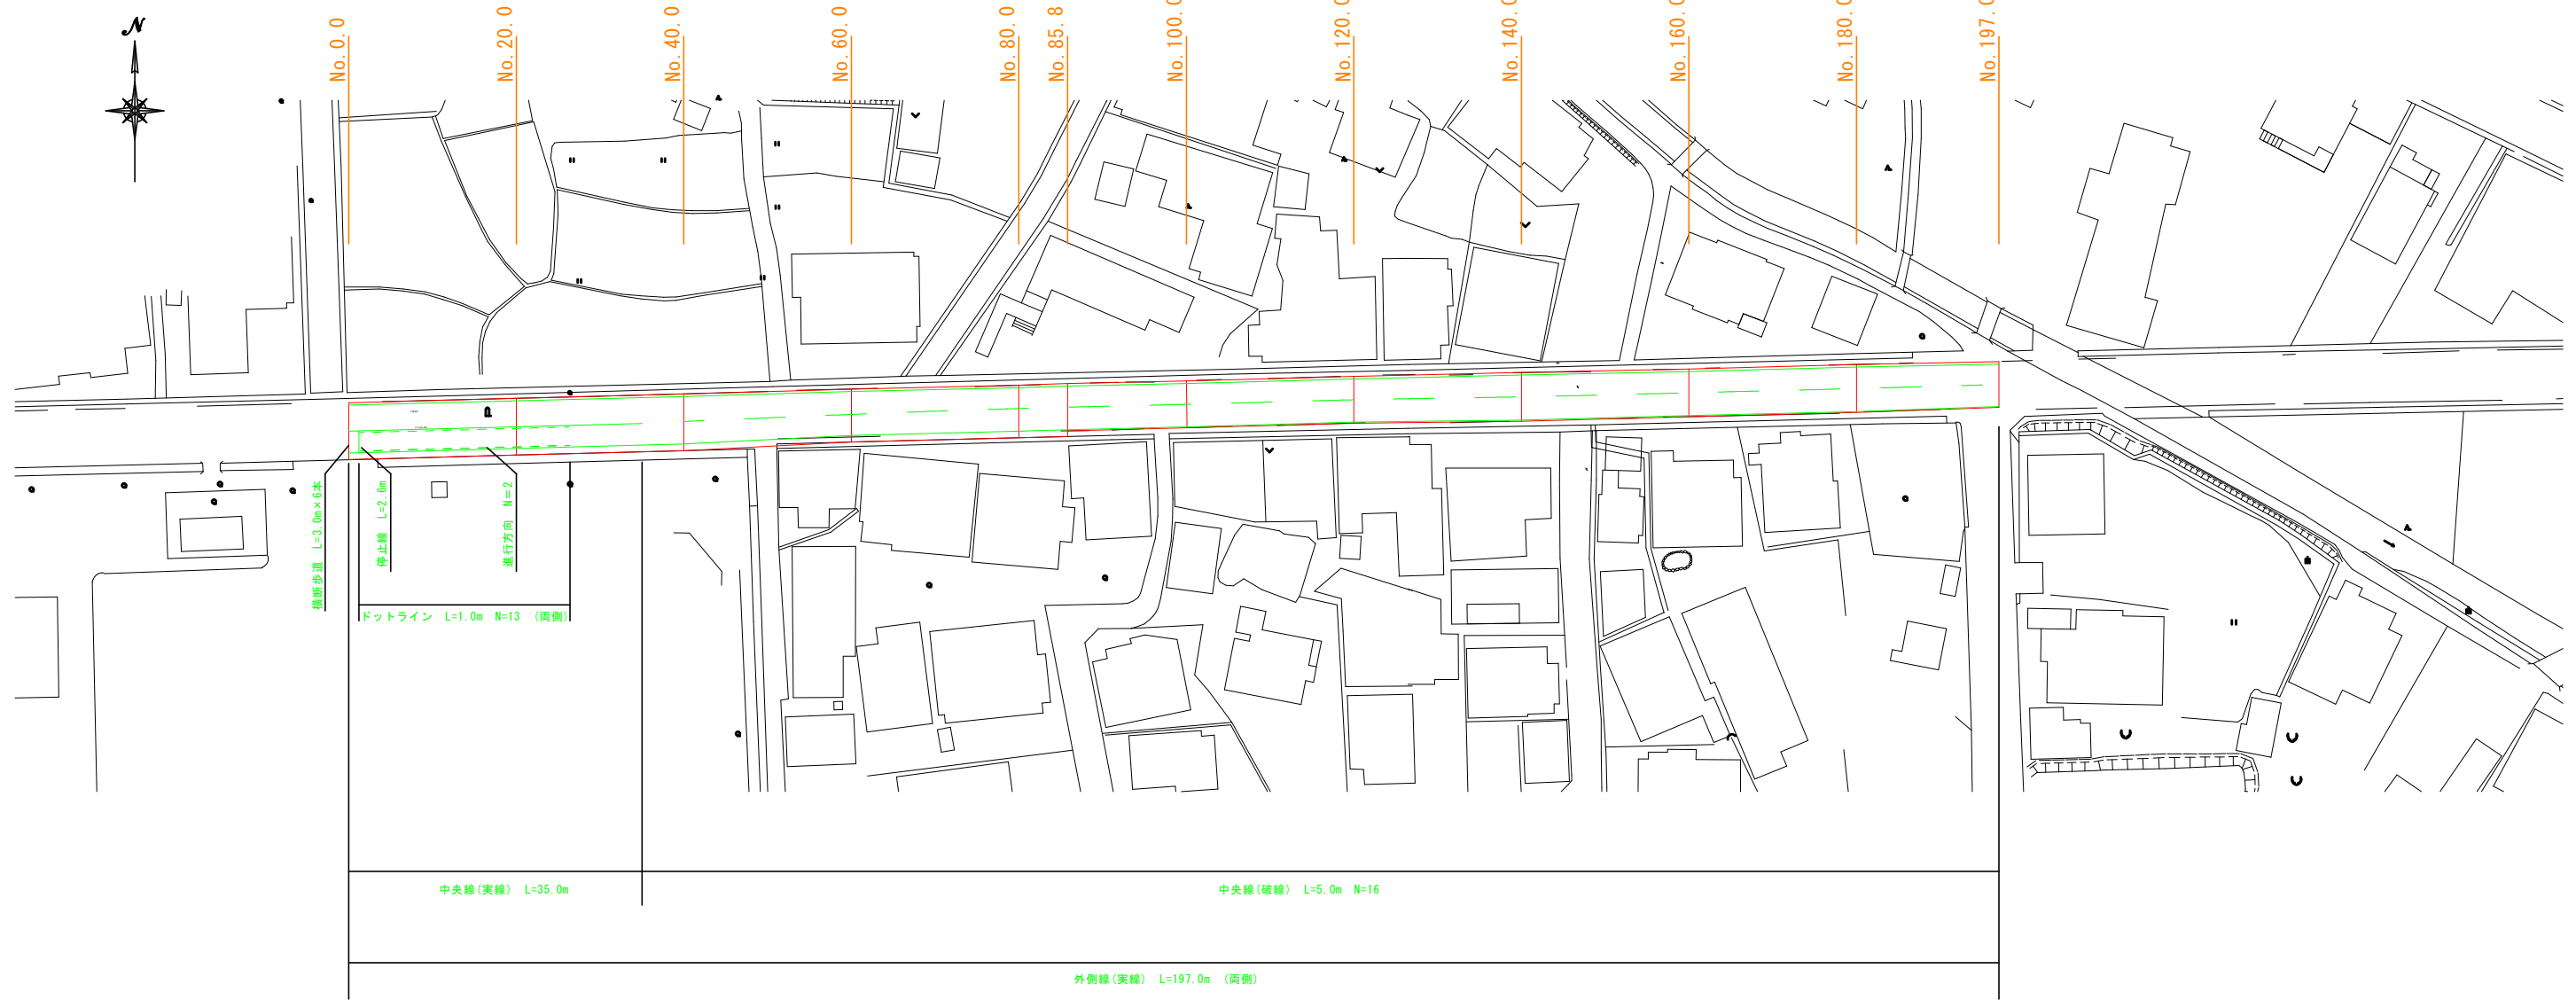

断面図 S=1:20

No.100付近

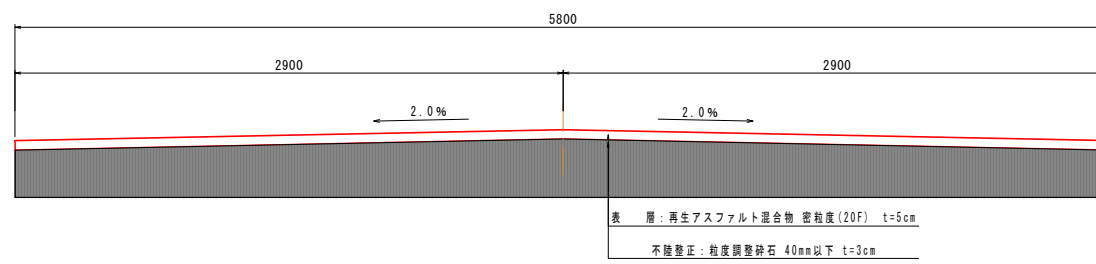

|                              |       |        |       |
|------------------------------|-------|--------|-------|
| 令和6年度 緊急自然災害防止対策事業 道路維持補修 工事 |       |        |       |
| 番号                           | 1 / 1 | 平面・断面図 | 縮尺 図示 |
| 町道 田中線                       |       |        |       |
| 下諏訪町 湖畔町北                    |       |        |       |
| 町長                           | 宮坂 謙  | 課長     | 大澤 照彦 |
| 設計                           | 角田    | 下諏訪町   | 建設水道課 |