



平面図 S=1/400

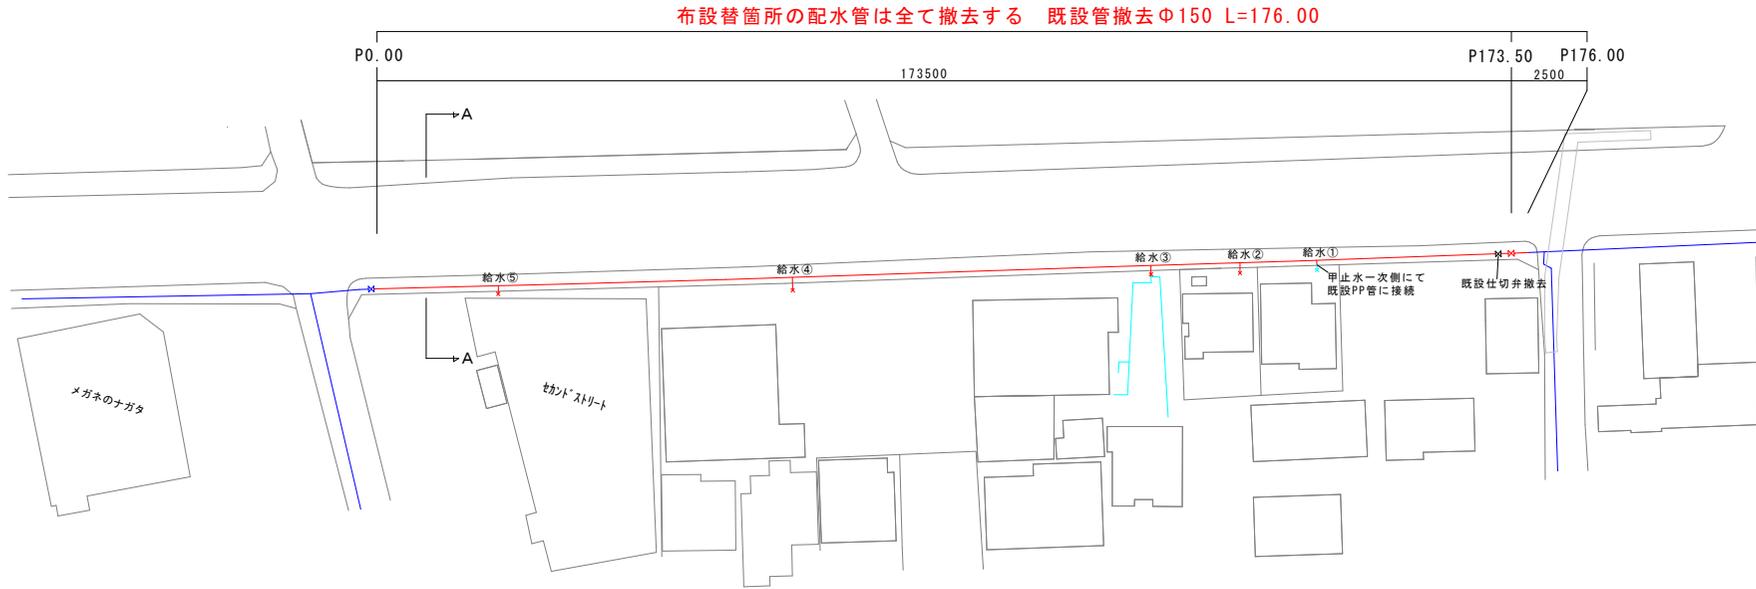


管割図 S=NON SCALE


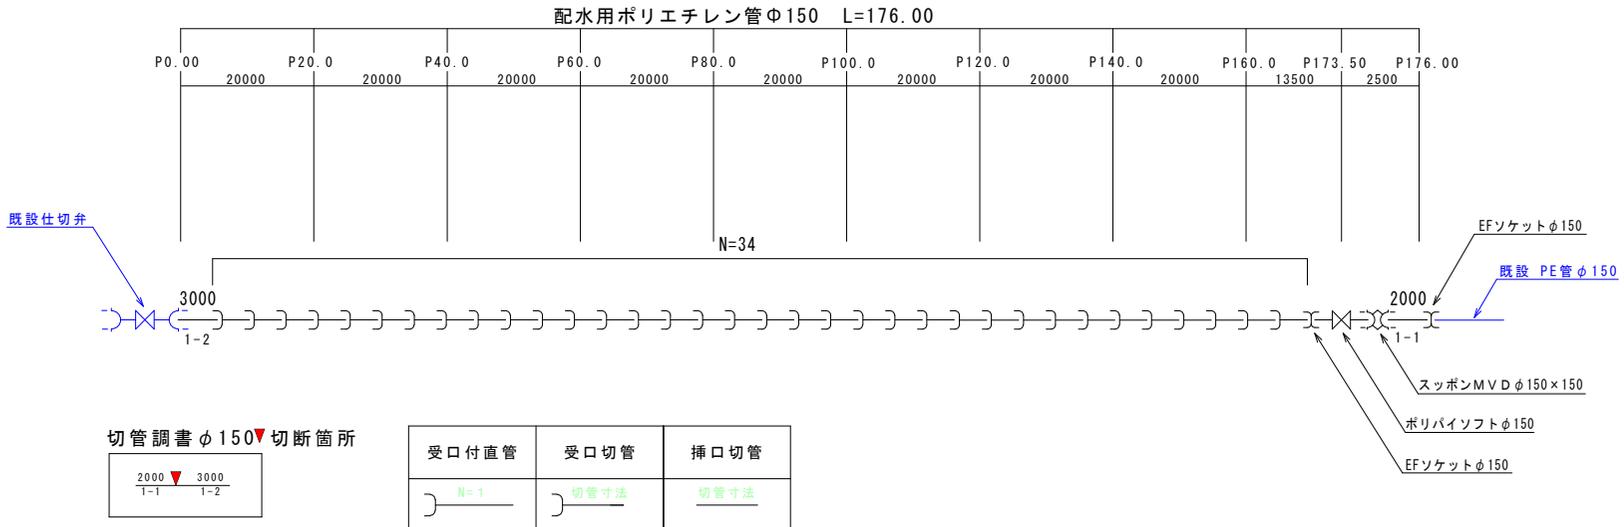


令和6年度配水施設整備事業			
種別	平面図・管割図	縮尺	図示
県道岡谷下諏訪線			
下諏訪町 東赤砂			
町長	課長	課長	設計
宮坂	大澤	照登	野村
図面番号	1	葉中之	3
下諏訪町建設水道課			

平面図 S = 1/400

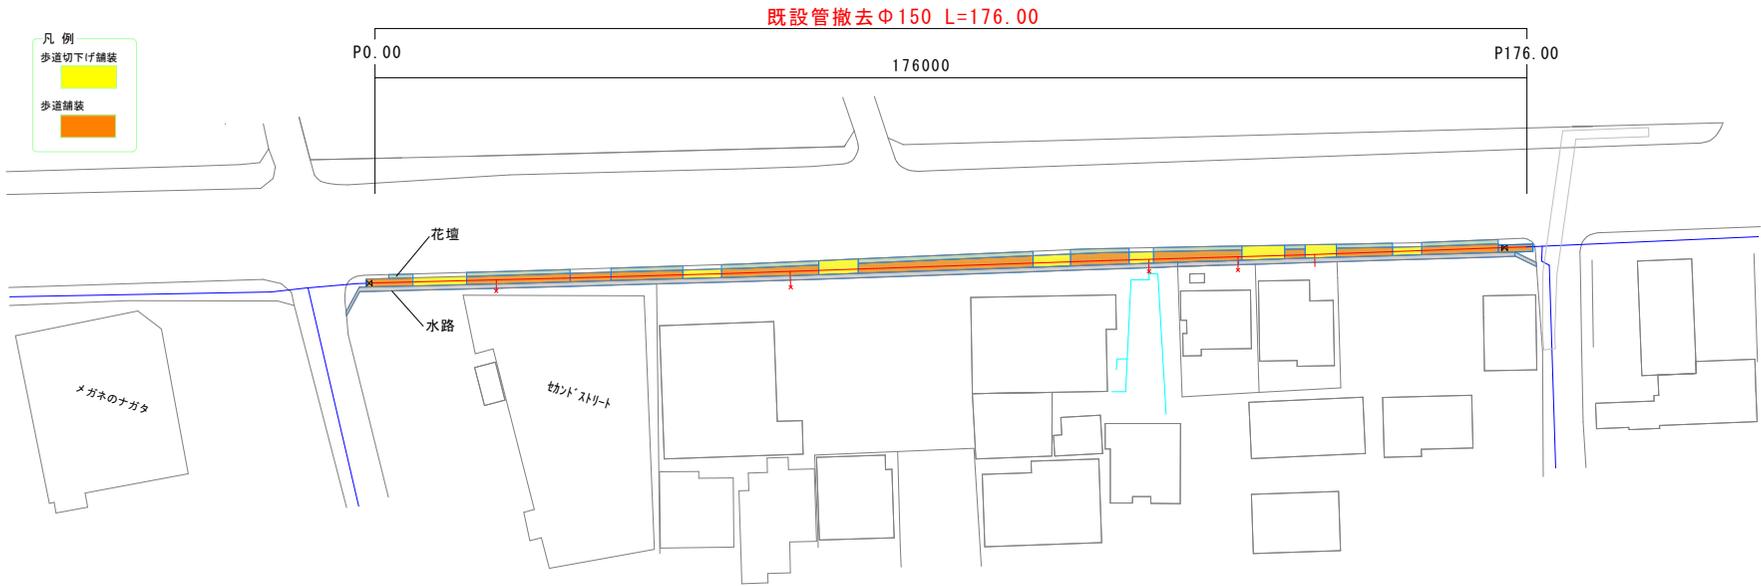

舗装展開図 V = 1/100
H = 1/300

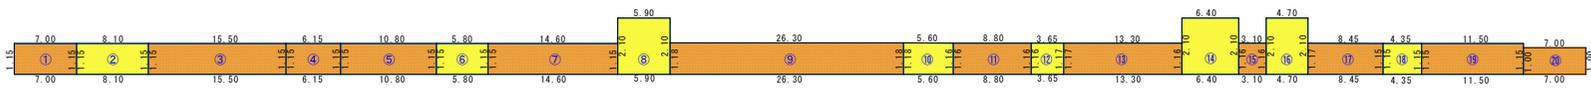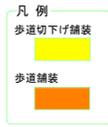


面積計算書

No.	a	b	h	s=(a+b) * h/2
1	1.15	1.15	7.00	8.05
2	1.15	1.15	8.10	9.32
3	1.15	1.15	15.50	17.83
4	1.15	1.15	6.15	7.07
5	1.15	1.15	10.80	12.42
6	1.15	1.15	5.80	6.67
7	1.15	1.15	14.60	16.79
8	2.10	2.10	5.90	12.39
9	1.18	1.18	26.30	31.03
10	1.18	1.16	5.60	6.55
11	1.16	1.16	8.80	10.21
12	1.16	1.17	3.65	4.25
13	1.17	1.16	13.30	15.49
14	2.10	2.10	6.40	13.44
15	1.16	1.16	3.10	3.60
16	2.10	2.10	4.70	9.87
17	1.17	1.15	8.45	9.80
18	1.15	1.15	4.35	5.00
19	1.15	1.15	11.50	13.23
20	1.00	1.00	7.00	7.00



全体舗装面積 220.01 m² (延長 177.0m)
歩道舗装面積 152.52 m² (延長 132.5m)
切下げ部舗装面積 67.49 m² (延長 44.5m)

令和6年度配水施設整備事業			
種別	舗装展開図	縮尺	図示
県道岡谷下諏訪線			
下諏訪町 東赤砂			
町長	宮坂 謙長	課長	大澤 照吉
設計	野村 吉沢	設計	野村 吉沢
図面番号	2	業中之	3
下諏訪町建設水道課			


標準断面図 S=NON SCALE

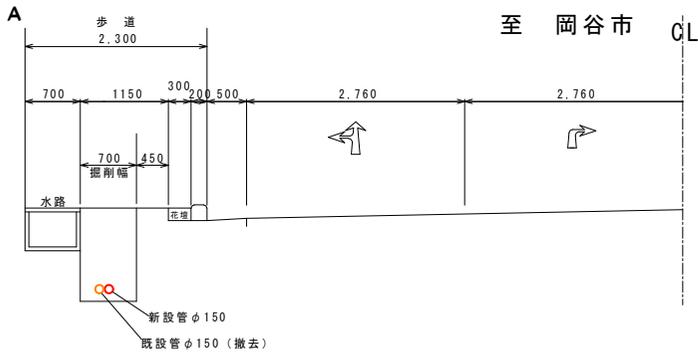

Φ150配水管掘削図 S=NON SCALE

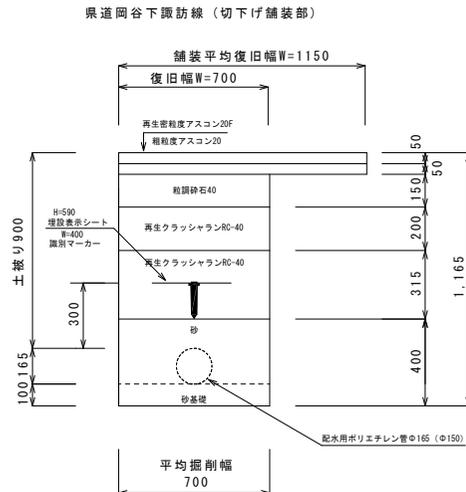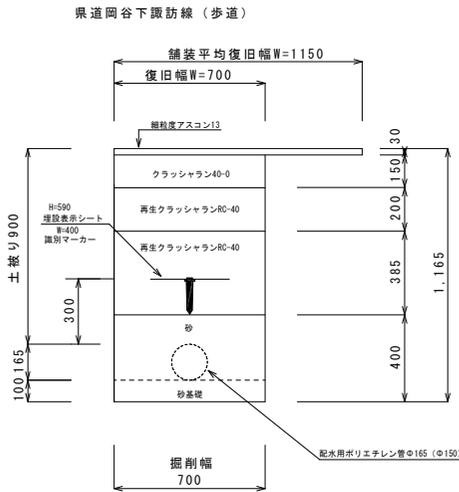


配水管ポリエチレン管φ150 分岐口径φ20・25
 水量器一次側 既設管 PP二層管φ20・25 布設標準図 S=NON SCALE

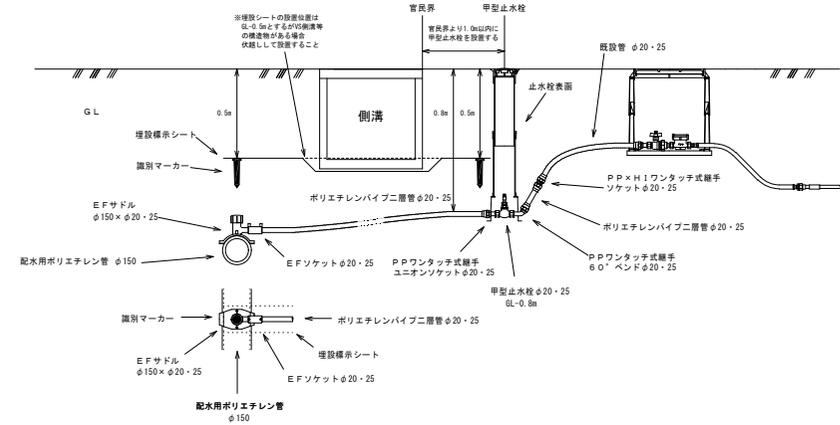

仮設配管図 S=NON SCALE

仮設管ポリエチレン管(2層管)φ40
 L=150m
 仮設引込み管ポリエチレン管(2層管)φ20
 L=3m×5箇所

※設計に計上していない仮設材料は支給します

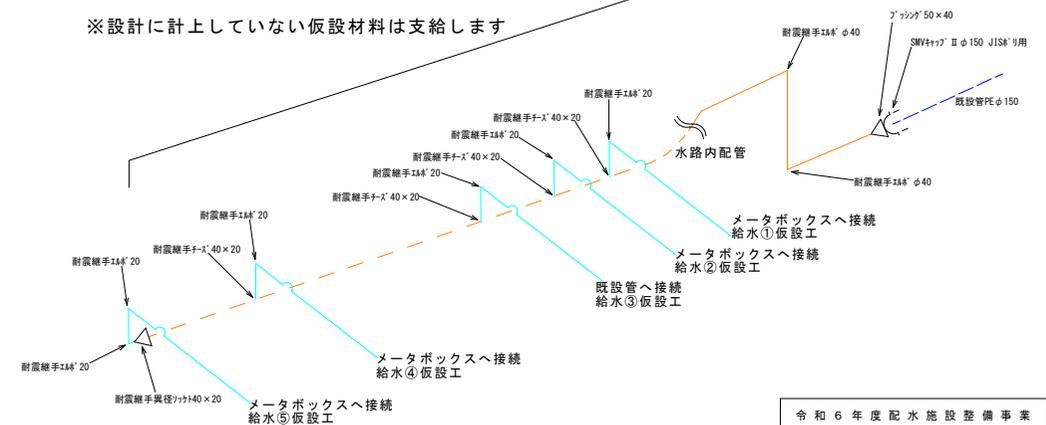

令和6年度配水施設整備事業				
種別	断面図・仮設配管図	縮尺	図示	
県道岡谷下諏訪線				
下諏訪町東赤砂				
町長	宮坂	課長	大澤	照査
設計	吉沢	設計	野村	
図面番号	3	業中之		3
下諏訪町建設水道課				