


下諏訪総合文化センター あすなろホール舞台平面図

縮尺 1 : 100
方眼 1目盛り = 1K

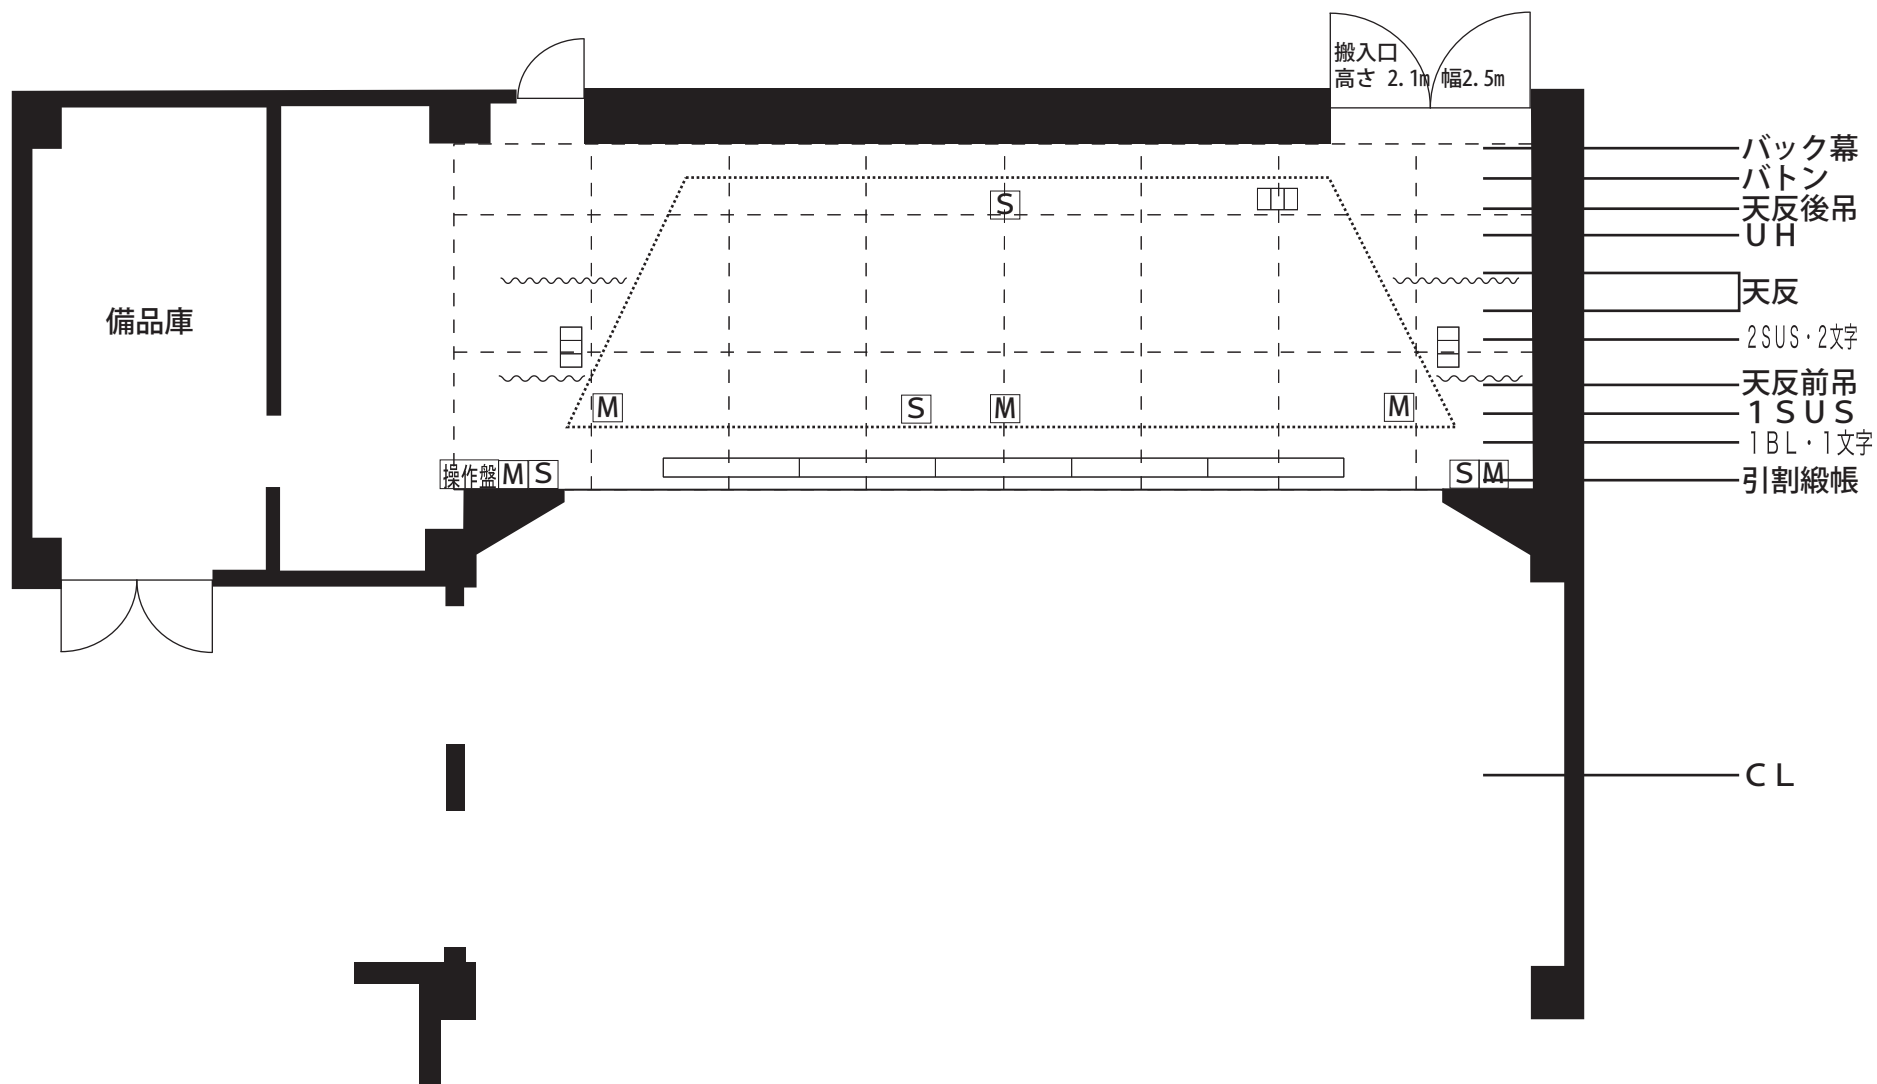

プロセニウム
間口 11.5m 奥行き 4.5m 高さ 5m
緞帳 開閉 11秒 (固定)

催物名	
日程	

音響

- M マイクコンセント
- S スピーカーコンセント

照明

- □ フロアコンセント T型 20A 3ヶ口