




平面図 S=1/400

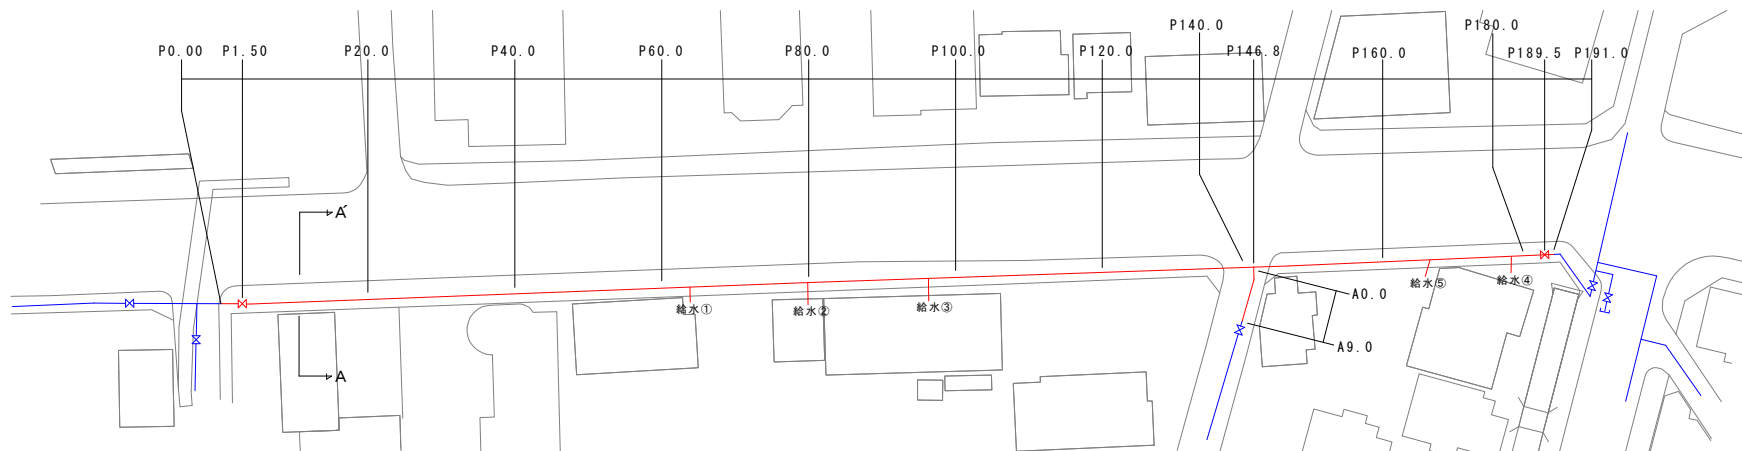


管割図 S=NON SCALE

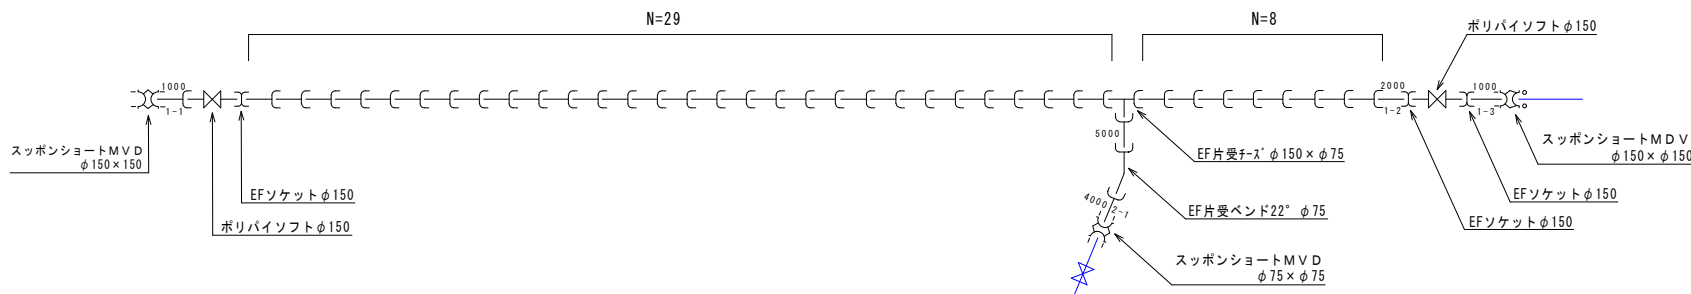

切管調書φ150▼切断箇所

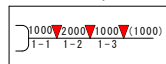


切管調書φ75▼切断箇所

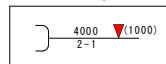


受口付直管	受口切管	挿口切管
N=1	切管寸法	切管寸法

令和7年度配水施設整備事業					
種別	平面図・管割図			縮尺	図示
県道岡谷下諏訪線 第一工区					
下諏訪町 西四王					
町長	宮坂	課長	大澤	調査	吉沢
設計	野村			図面番号	1
実中之			3		
下諏訪町建設水道課					

平面図 S=1/400

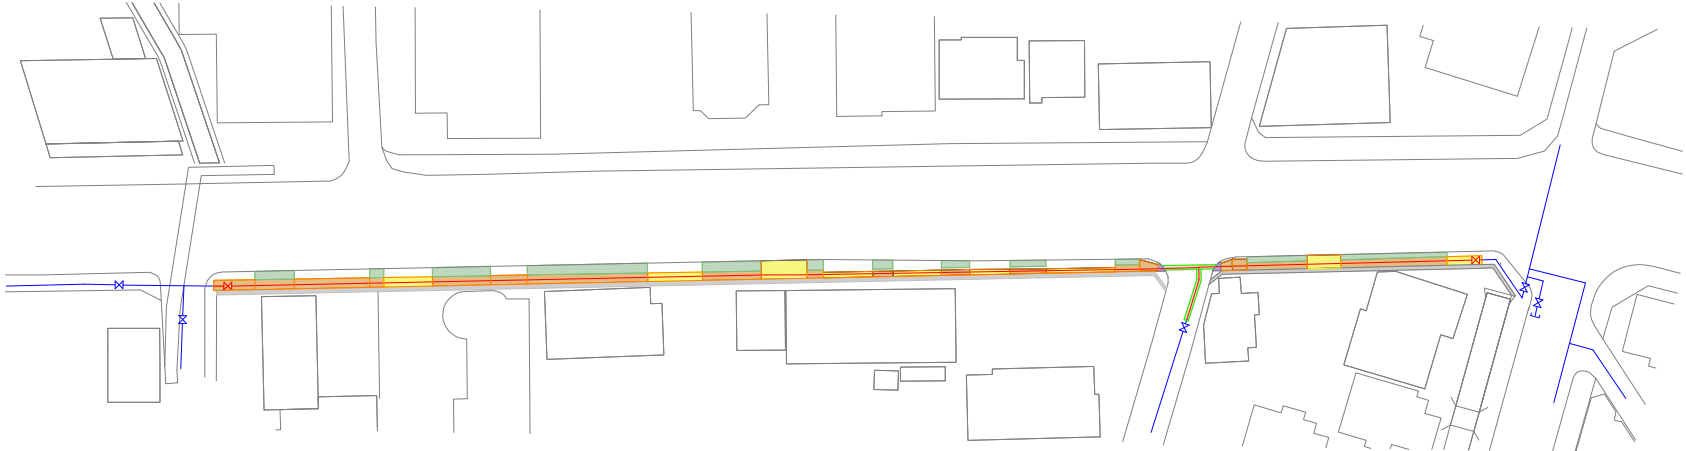

舗装展開図 V=1/100
H=1/300

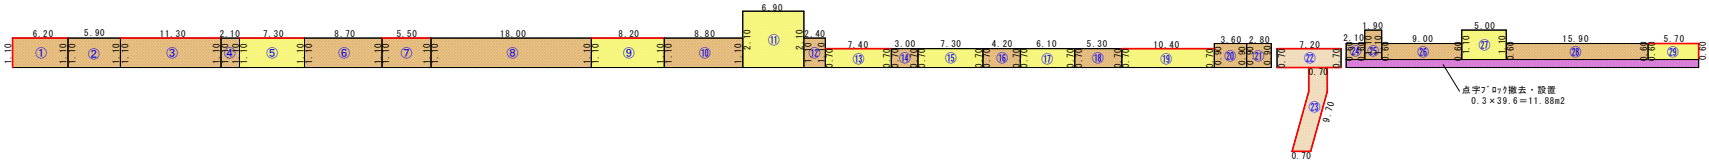

面積計算書


No.	a	b	h	s=(a+b) * h/2
1	1.10	1.10	6.20	6.82
2	1.10	1.10	5.90	6.49
3	1.10	1.10	11.30	12.43
4	1.10	1.10	2.10	2.31
5	1.10	1.10	7.30	8.03
6	1.10	1.10	8.70	9.57
7	1.10	1.10	5.50	6.05
8	1.10	1.10	18.00	19.80
9	1.10	1.10	8.20	9.02
10	1.10	1.10	8.80	9.68
11	2.10	2.10	6.90	14.49
12	1.10	1.10	2.40	2.64
13	0.70	0.70	7.40	5.18
14	0.70	0.70	3.00	2.10
15	0.70	0.70	7.30	5.11
16	0.70	0.70	4.20	2.94
17	0.70	0.70	6.10	4.27
18	0.70	0.70	5.30	3.71
19	0.70	0.70	10.40	7.28
20	0.90	0.90	3.60	3.24
21	0.90	0.90	2.80	2.52
22	0.70	0.70	7.20	5.04
23	0.70	0.70	9.70	6.79
24	0.60	0.60	2.10	1.26
25	1.10	1.10	1.90	2.09
26	0.60	0.60	9.00	5.40
27	1.10	1.10	5.00	5.50
28	0.60	0.60	15.90	9.54
29	0.60	0.60	5.70	3.42

- 凡例
- 歩道切下げ舗装
 - 歩道舗装
 - 町道舗装
 - 舗装カッター


全体舗装面積	182.72 m2	(延長 197.9m)
歩道舗装面積	108.59 m2	(延長 116.7m)
切下げ部舗装面積	62.30 m2	(延長 64.3m)
町道舗装面積	11.83 m2	(延長 16.9m)

令和7年度配水施設整備事業				
種別	舗装展開図		縮尺	図示
県道岡谷下諏訪線 第一工区				
下諏訪町 西四王				
町長	宮坂 謙	大澤 潤	吉沢 野村	設計
図面番号	2	業中之		3
下諏訪町建設水道課				

標準断面図 S=NON SCALE

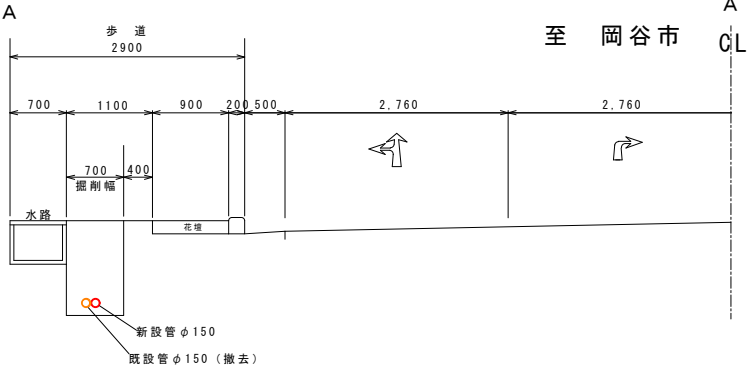


φ150・φ75配水管掘削図 S=NON SCALE

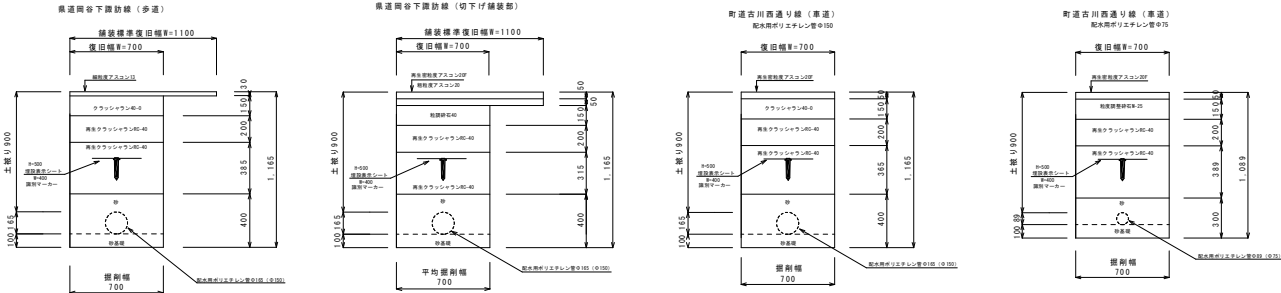


仮設配管図 S=NON SCALE

- 仮設①
仮設管ポリエチレン管 (2層管) φ40
L=100m
仮設引込み管ポリエチレン管 (2層管) φ20
L=2m×3箇所
- 仮設②
仮設引込み管ポリエチレン管 (2層管) φ20
L=4m×1箇所
- ※設計に計上していない仮設材料は支給します

仮設①

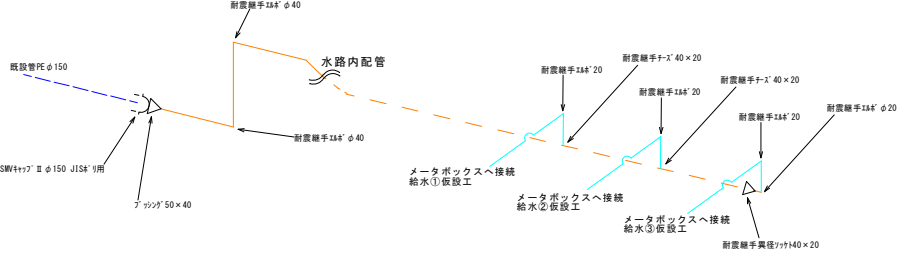

仮設②

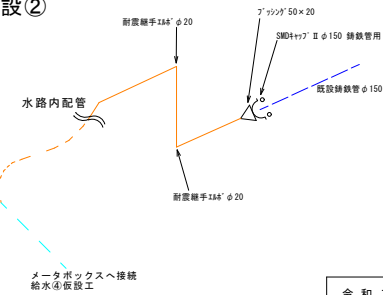

令和7年度配水施設整備事業				
種別	断面図・仮設配管図		縮尺	図示
県道岡谷下諏訪線 第一工区				
下諏訪町 西四王				
町長	課長	大澤	調査	設計
図面番号		3	業中之	3
下諏訪町建設水道課				