


下諏訪総合文化センター やまびこホール 舞台平面図

縮尺 1:100
方眼 1目盛り=1K

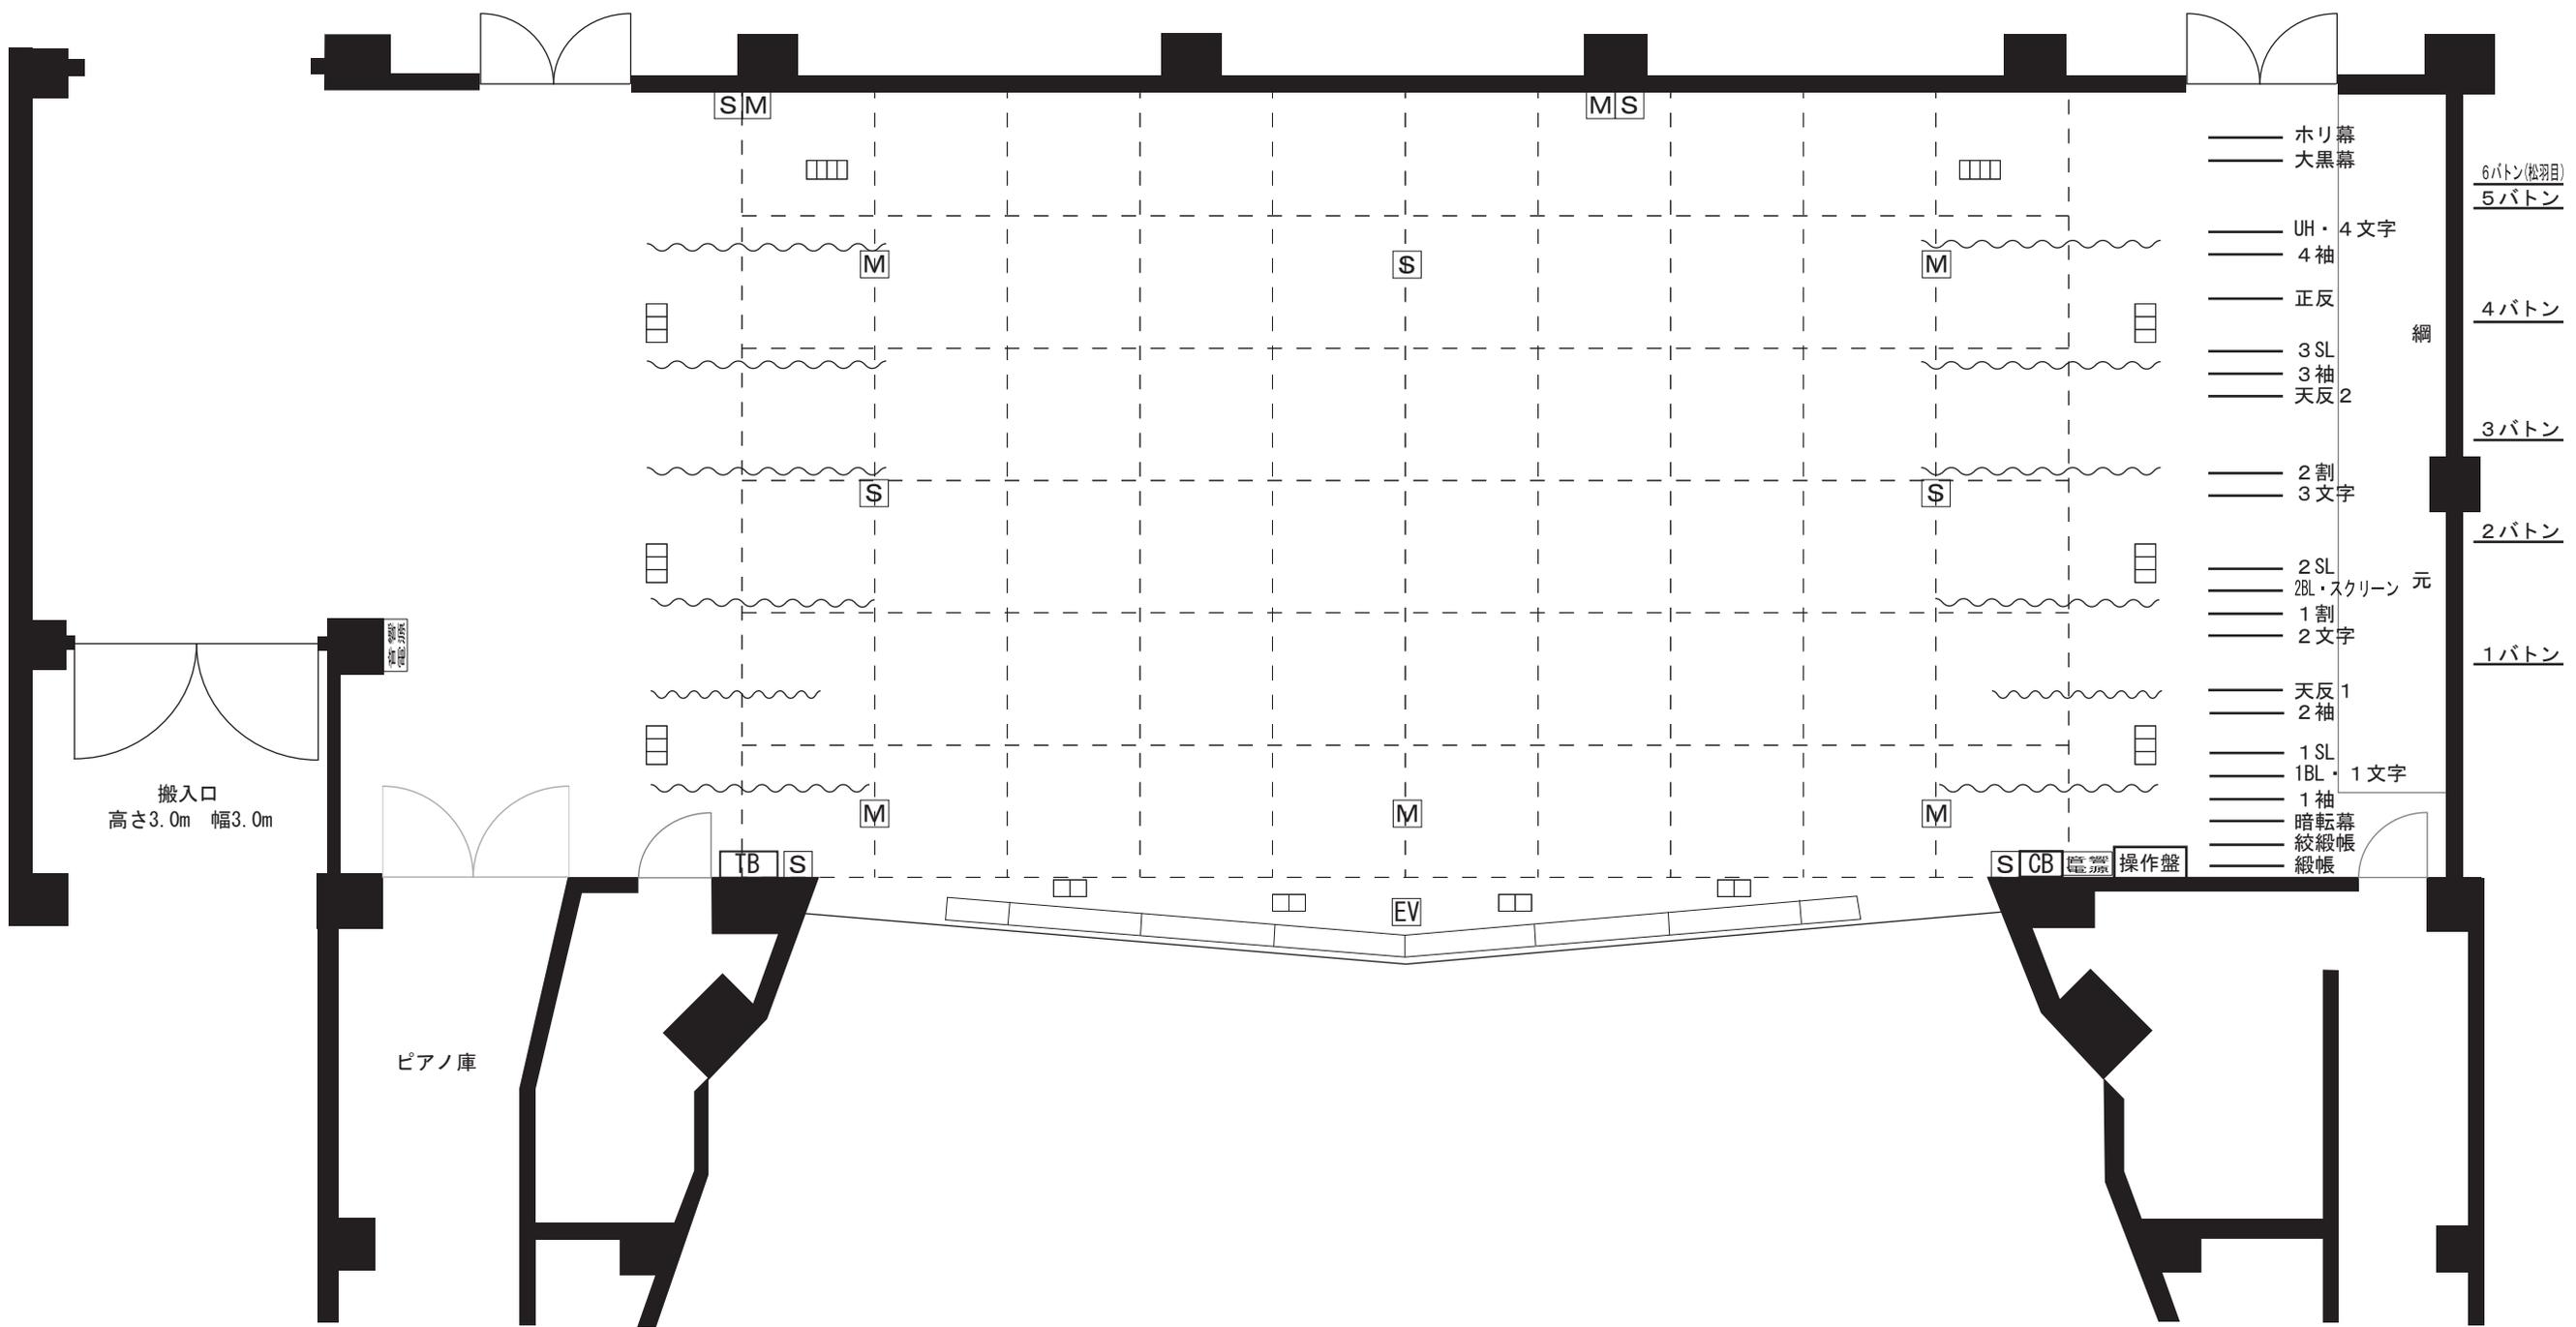

- ホリ幕
- 大黒幕
- UH・4文字
- 4袖
- 正反
- 3 SL
- 3袖
- 天反 2
- 2割
- 3文字
- 2 SL
- 2BL・スクリーン 元
- 1割
- 2文字
- 天反 1
- 2袖
- 1 SL
- 1BL・1文字
- 1袖
- 暗転幕
- 絞綴帳
- 絞綴帳

- 音響
- EV エレベーターマイク
 - M マイクコンセント
 - S スピーカーコンセント
 - TB 舞台袖音響中継盤
 - CB 舞台袖音響コンセントボックス
- 照明
- フロアコンセント C型30A 2ヶ口
 - フロアコンセント C型30A 3ヶ口
 - フロアコンセント C型30A 4ヶ口

プロセニウム
間口16m 奥行11.5m 高さ7.9m
(反響板使用時 奥行き8.3m)
綴帳 昇降 11秒(固定)

音響電源
上手袖 1φ2W 100V 6KVA C30A 3口
下手袖 1φ2W 100V 9KVA C30A 3口

催物名	
日程	