


下諏訪総合文化センター あすなろホール舞台平面図

縮尺 1 : 100
方眼 1目盛り = 1K

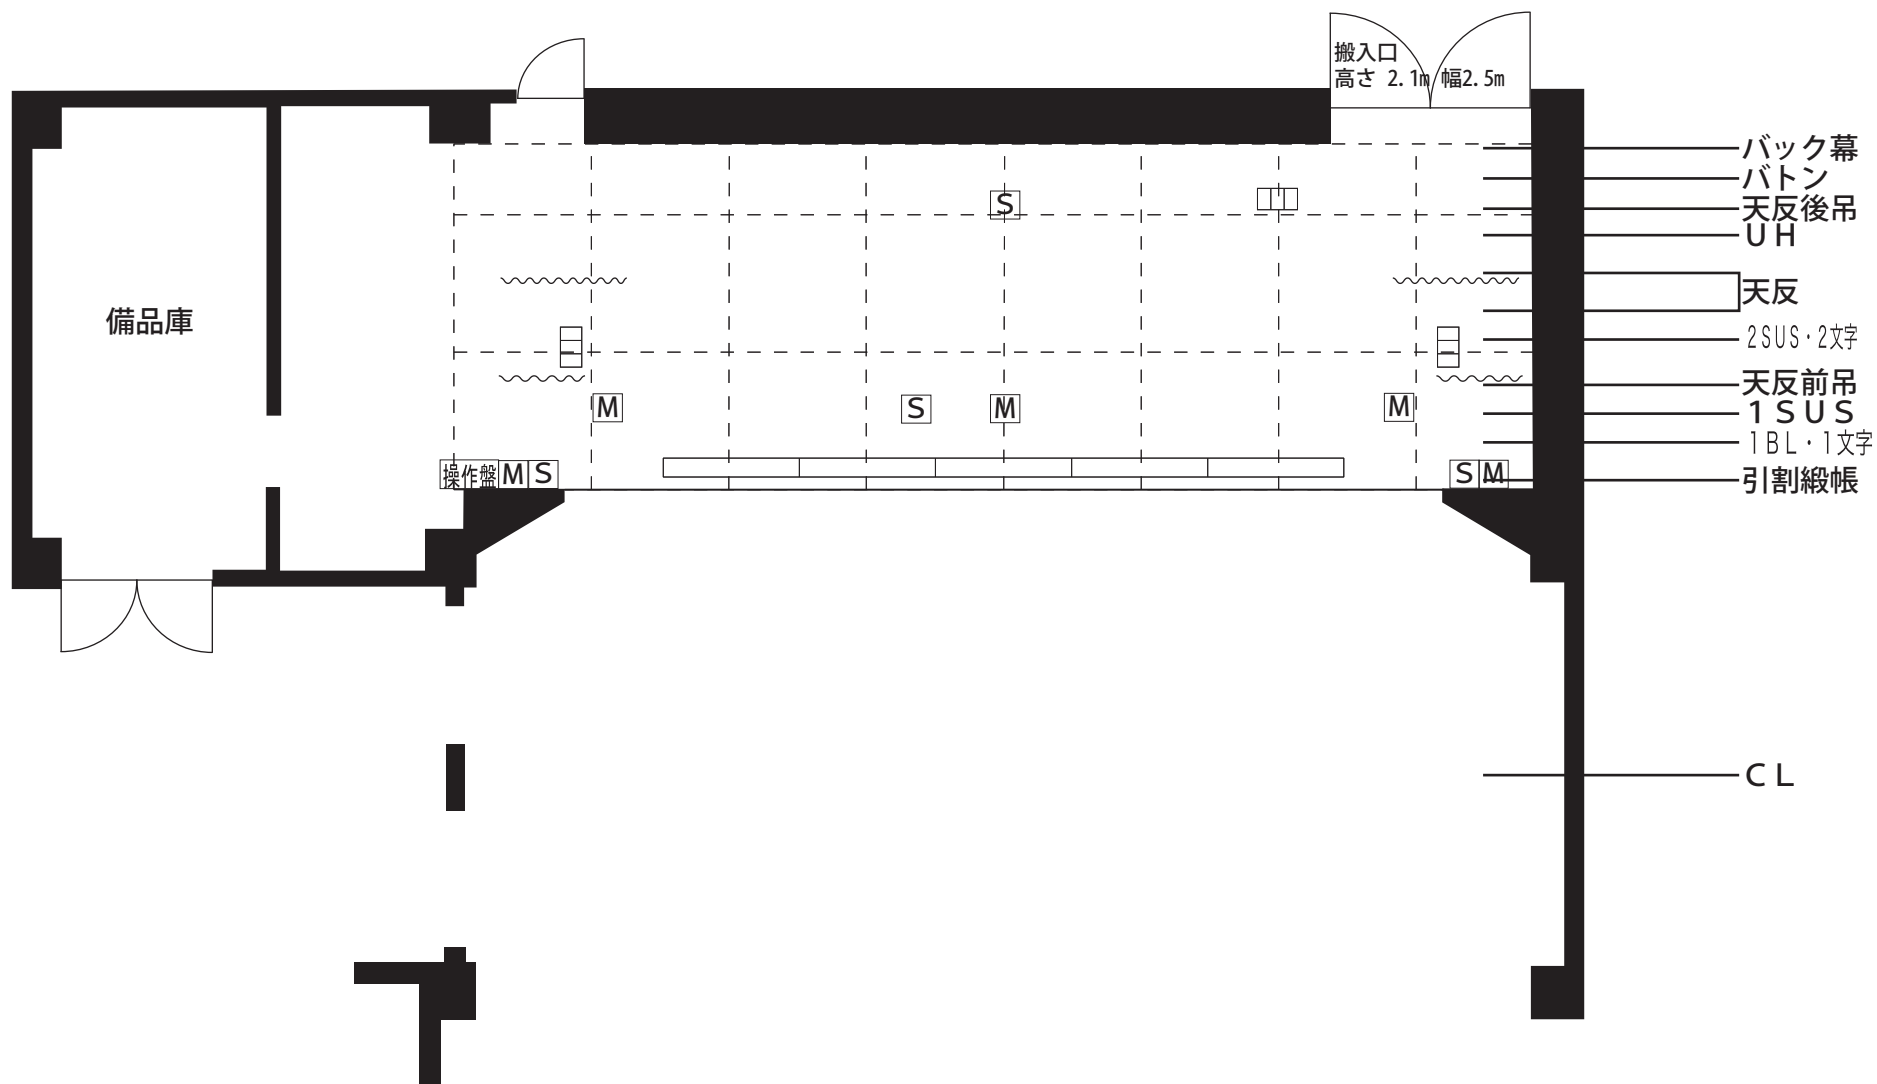

プロセニウム
間口11.5m 奥行き4.5m 高さ5m
緞帳 開閉 11秒 (固定)

催物名	
日程	

音響

- M マイクコンセント
- S スピーカーコンセント

照明

- □ フロアコンセント T型20A 3ヶ口