



信州やまなみ国スポ下諏訪町実行委員会事務局		競技名	第82回国民スポーツ大会ローイング競技	縮尺	S=1/5000(A3)
		図面名	会場配置計画 / 会場全体図	修正日	2026/09/26

No.	施 設 名		No.	施 設 名	
1	発	艇	26	配 艇 補 助 員 控 所	
2	線	審	27	計 測 委 員 会	
3	中	間	28	メ ン テ ナ ン ス 所	
4	判	定	29	エ ル ゴ メ ー タ ー	
5	棧 橋	監 視	30	選 手 ・ 監 督 控 所	
6	審 判	控 所	31	監 督 受 付	
7	救 護	所	32	記 録 掲 示	
8	艇	計 量	33	環 境 美 化 係 控 所	
9	競 技 本 部		34	無 料 ド リ ン ク コ ー ナ ー	
10	放 送 席		35	お も て な し コ ー ナ ー	
11	運 営 ス タ ッ プ 控 所		36	弁 当 引 換 所	
12	仮 設 ト イ レ		37	警 備 員 控 所	
13	開 始 式 ・ 代 表 者 会 議 ・ 総 合 表 彰		38	案 内 所	
14	輸 送 交 通 本 部 ・ 実 施 本 部		39	お む つ 交 換 ・ 授 乳 室	
15	倉 庫		40	種 目 別 表 彰	
16	バ ス 乗 降 所		41	ハ ー ト フ ル 席	
17	ボ ー ト ホ ル ダ ー 詰 所		42	来 賓 ・ 競 技 会 役 員 席	
18	男 子 更 衣 室		43	報 道 員 ・ 視 察 員 席	
19	女 子 更 衣 室		44	観 覧 席	
20	荷 物 発 送 所		45	カ メ ラ テ ン ト	
21	オ ー ル ・ 工 具 置 場		46	テ ン ト 監 視 (舵 手 ・ 計 量)	
22	艇 置 場 (シ ン グ ル ス カ ル)		47	音 響 テ ン ト	
23	艇 置 場 (ダ ブ ル ス カ ル)				
24	艇 置 場 (ク オ ド ル プ ル)				
25	配 艇 受 付				

凡例


- 仮設フェンス
- AD

ADチェック
- 立入禁止区域



ジョギングロード通行可
サイクリングロード通行可

健康フィールド

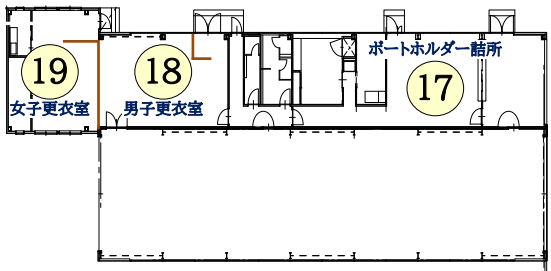



自動車会館






No.	施 設 名	
1	発	艇
2	線	審
3	中	間
4	判	定
5	棧	橋 監 視
6	審	判 控 所
7	救	護 所
8	艇	計 量
9	競	技 本 部
10	放	送 席
11	運	営 ス タ ッ プ 控 所
12	仮	設 ト イ レ
13	開	始 式・代 表 者 会 議・総 合 表 彰
14	輸	送 交 通 本 部・実 施 本 部
15	倉	庫
16	バ	ス 乗 降 所
17	ボ	ー ト ホ ル ダ ー 詰 所
18	男	子 更 衣 室
19	女	子 更 衣 室
20	荷	物 発 送 所
21	オ	ー ル・工 具 置 場
22	艇	置 場 (シ ン グ ル ス カ ル)
23	艇	置 場 (ダ ブ ル ス カ ル)
24	艇	置 場 (ク オ ド ル プ ル)
25	配	艇 受 付
26	配	艇 補 助 員 控 所
27	計	測 委 員 会
28	メ	ン テ ナ ン ス 所
29	エ	ル ゴ メ ー タ ー
30	選	手・監 督 控 所
31	監	督 受 付
32	記	録 掲 示
33	環	境 美 化 係 控 所
34	無	料 ド リ ン ク コ ー ナ ー
35	お	も て な し コ ー ナ ー
36	弁	当 引 換 所
37	警	備 員 控 所
38	案	内 所
39	お	む つ 交 換・授 乳 室
40	種	目 別 表 彰
41	ハ	ー ト フ ル 席
42	来	賓・競 技 会 役 員 席
43	報	道 員・視 察 員 席
44	観	覧 席
45	カ	メ ラ テ ン ト
46	テ	ン ト 監 視 (舵 手・計 量)
47	音	響 テ ン ト

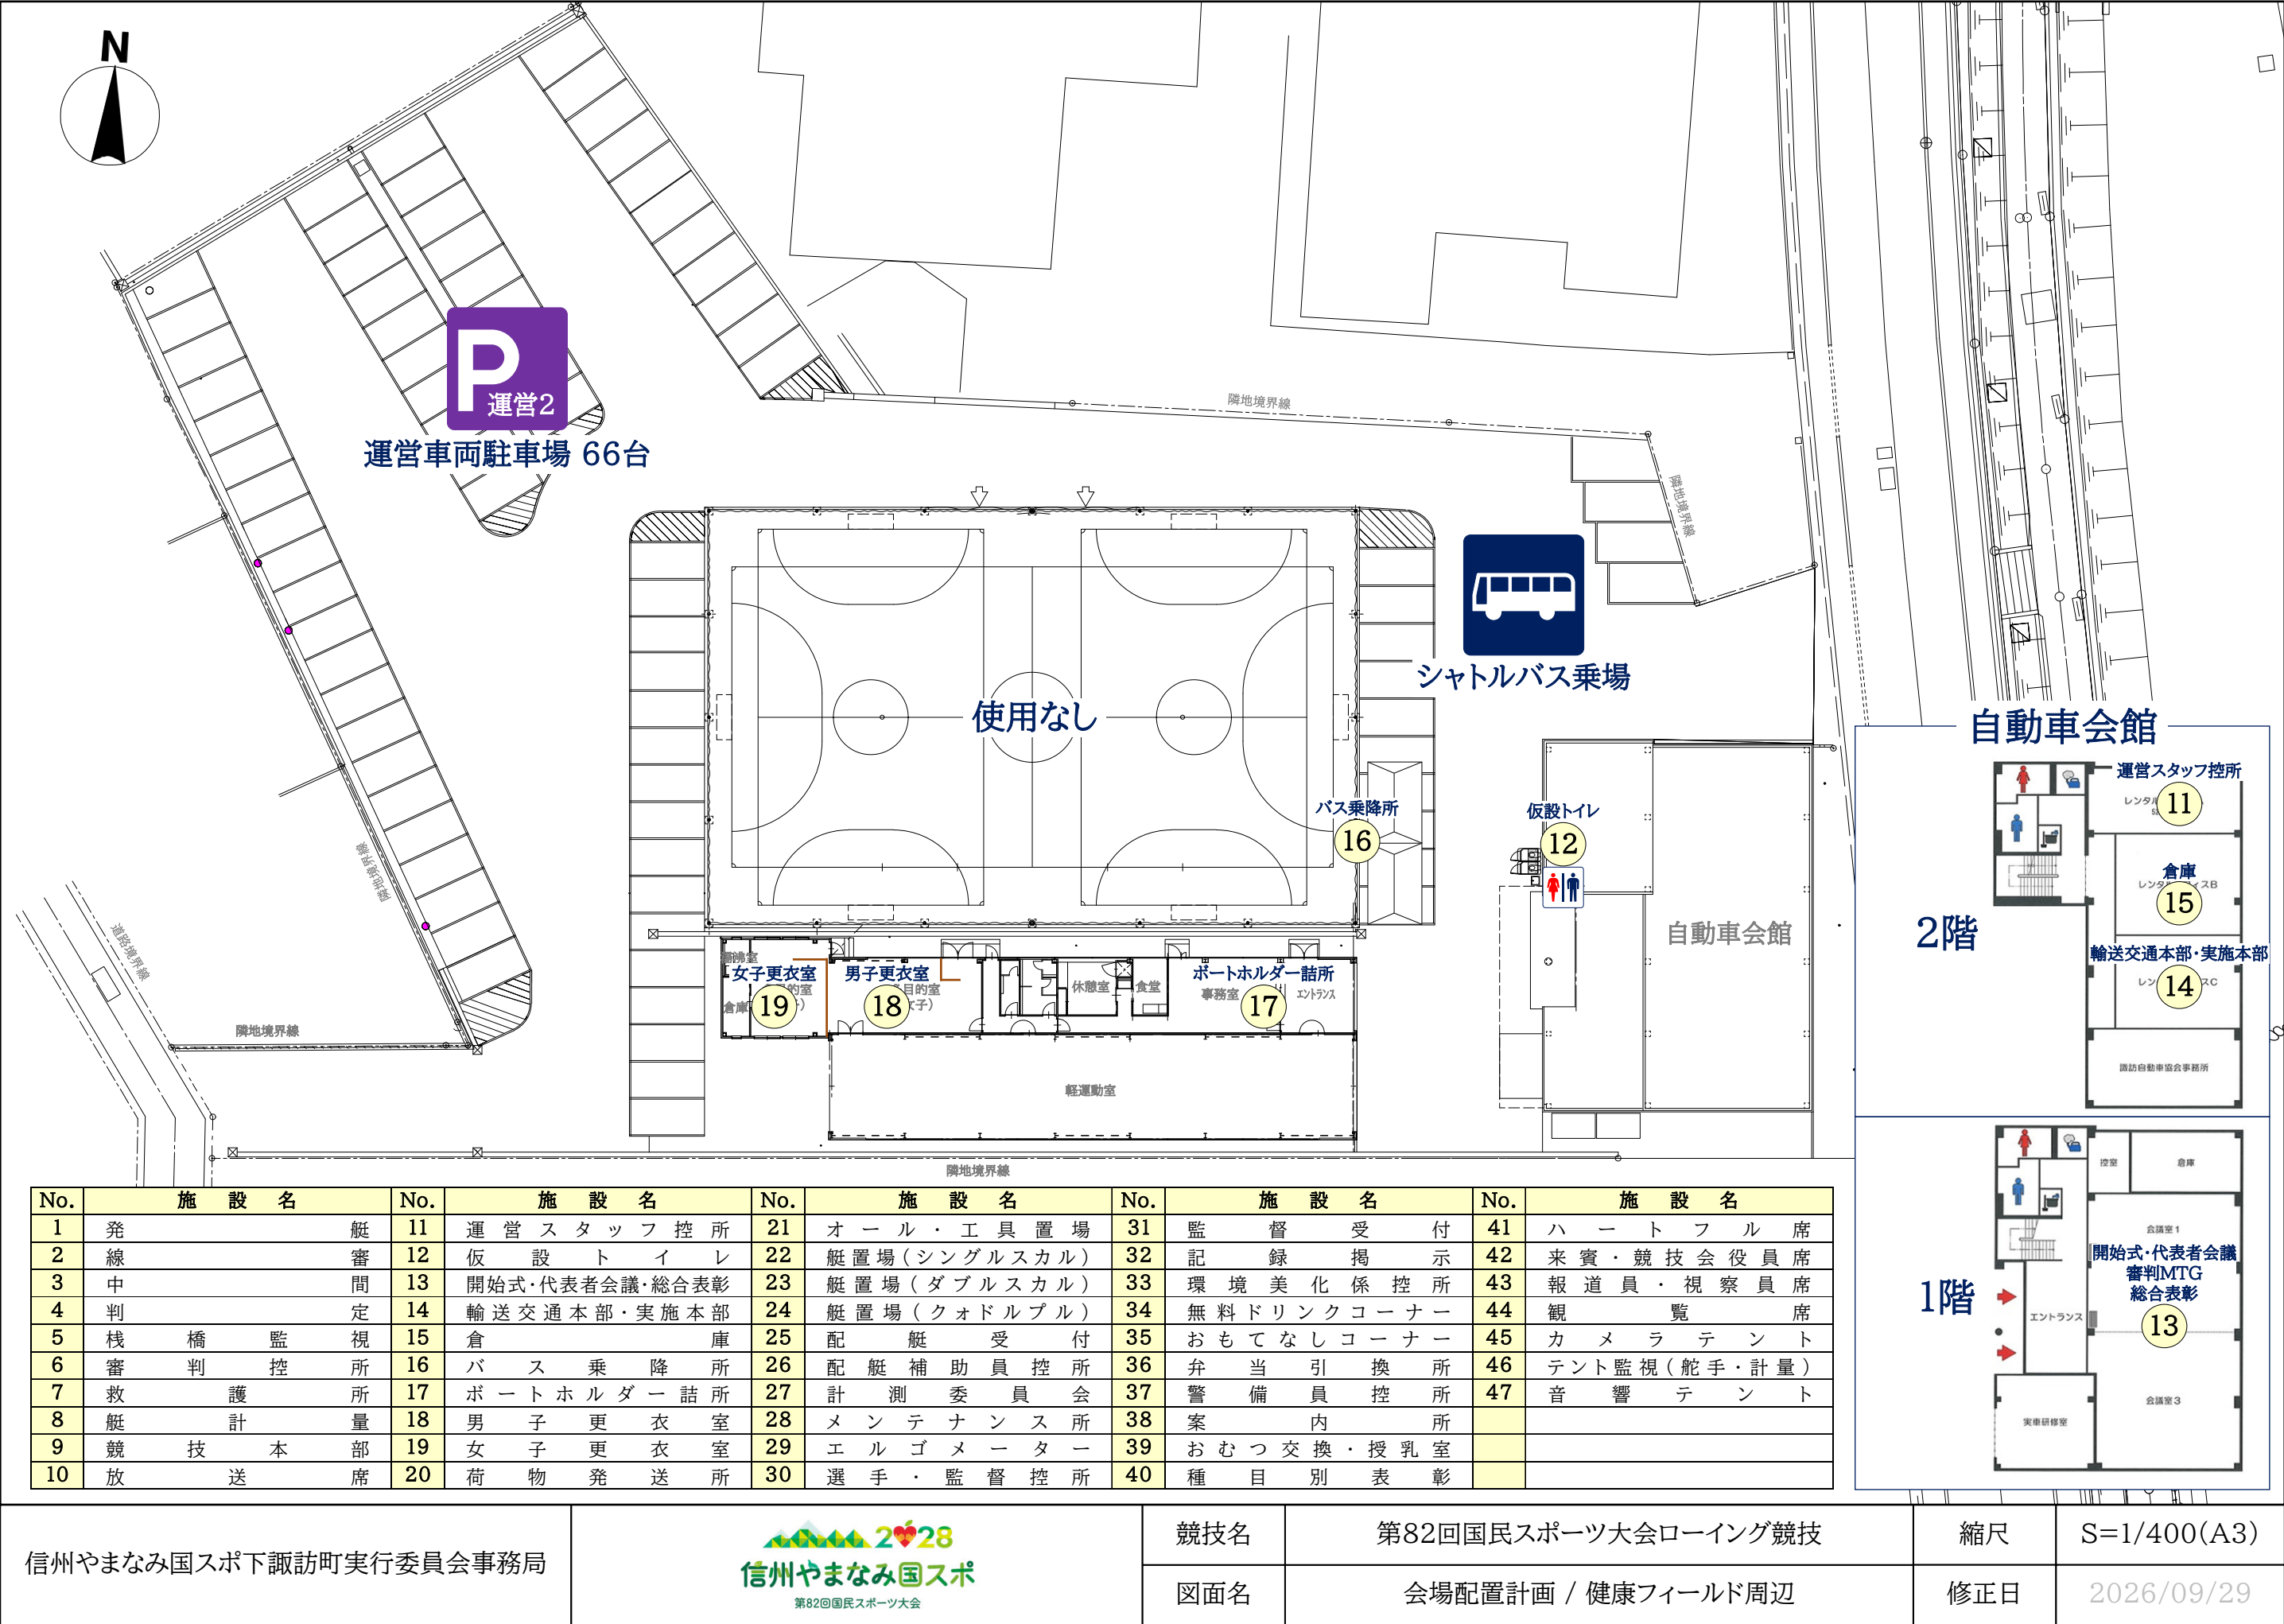

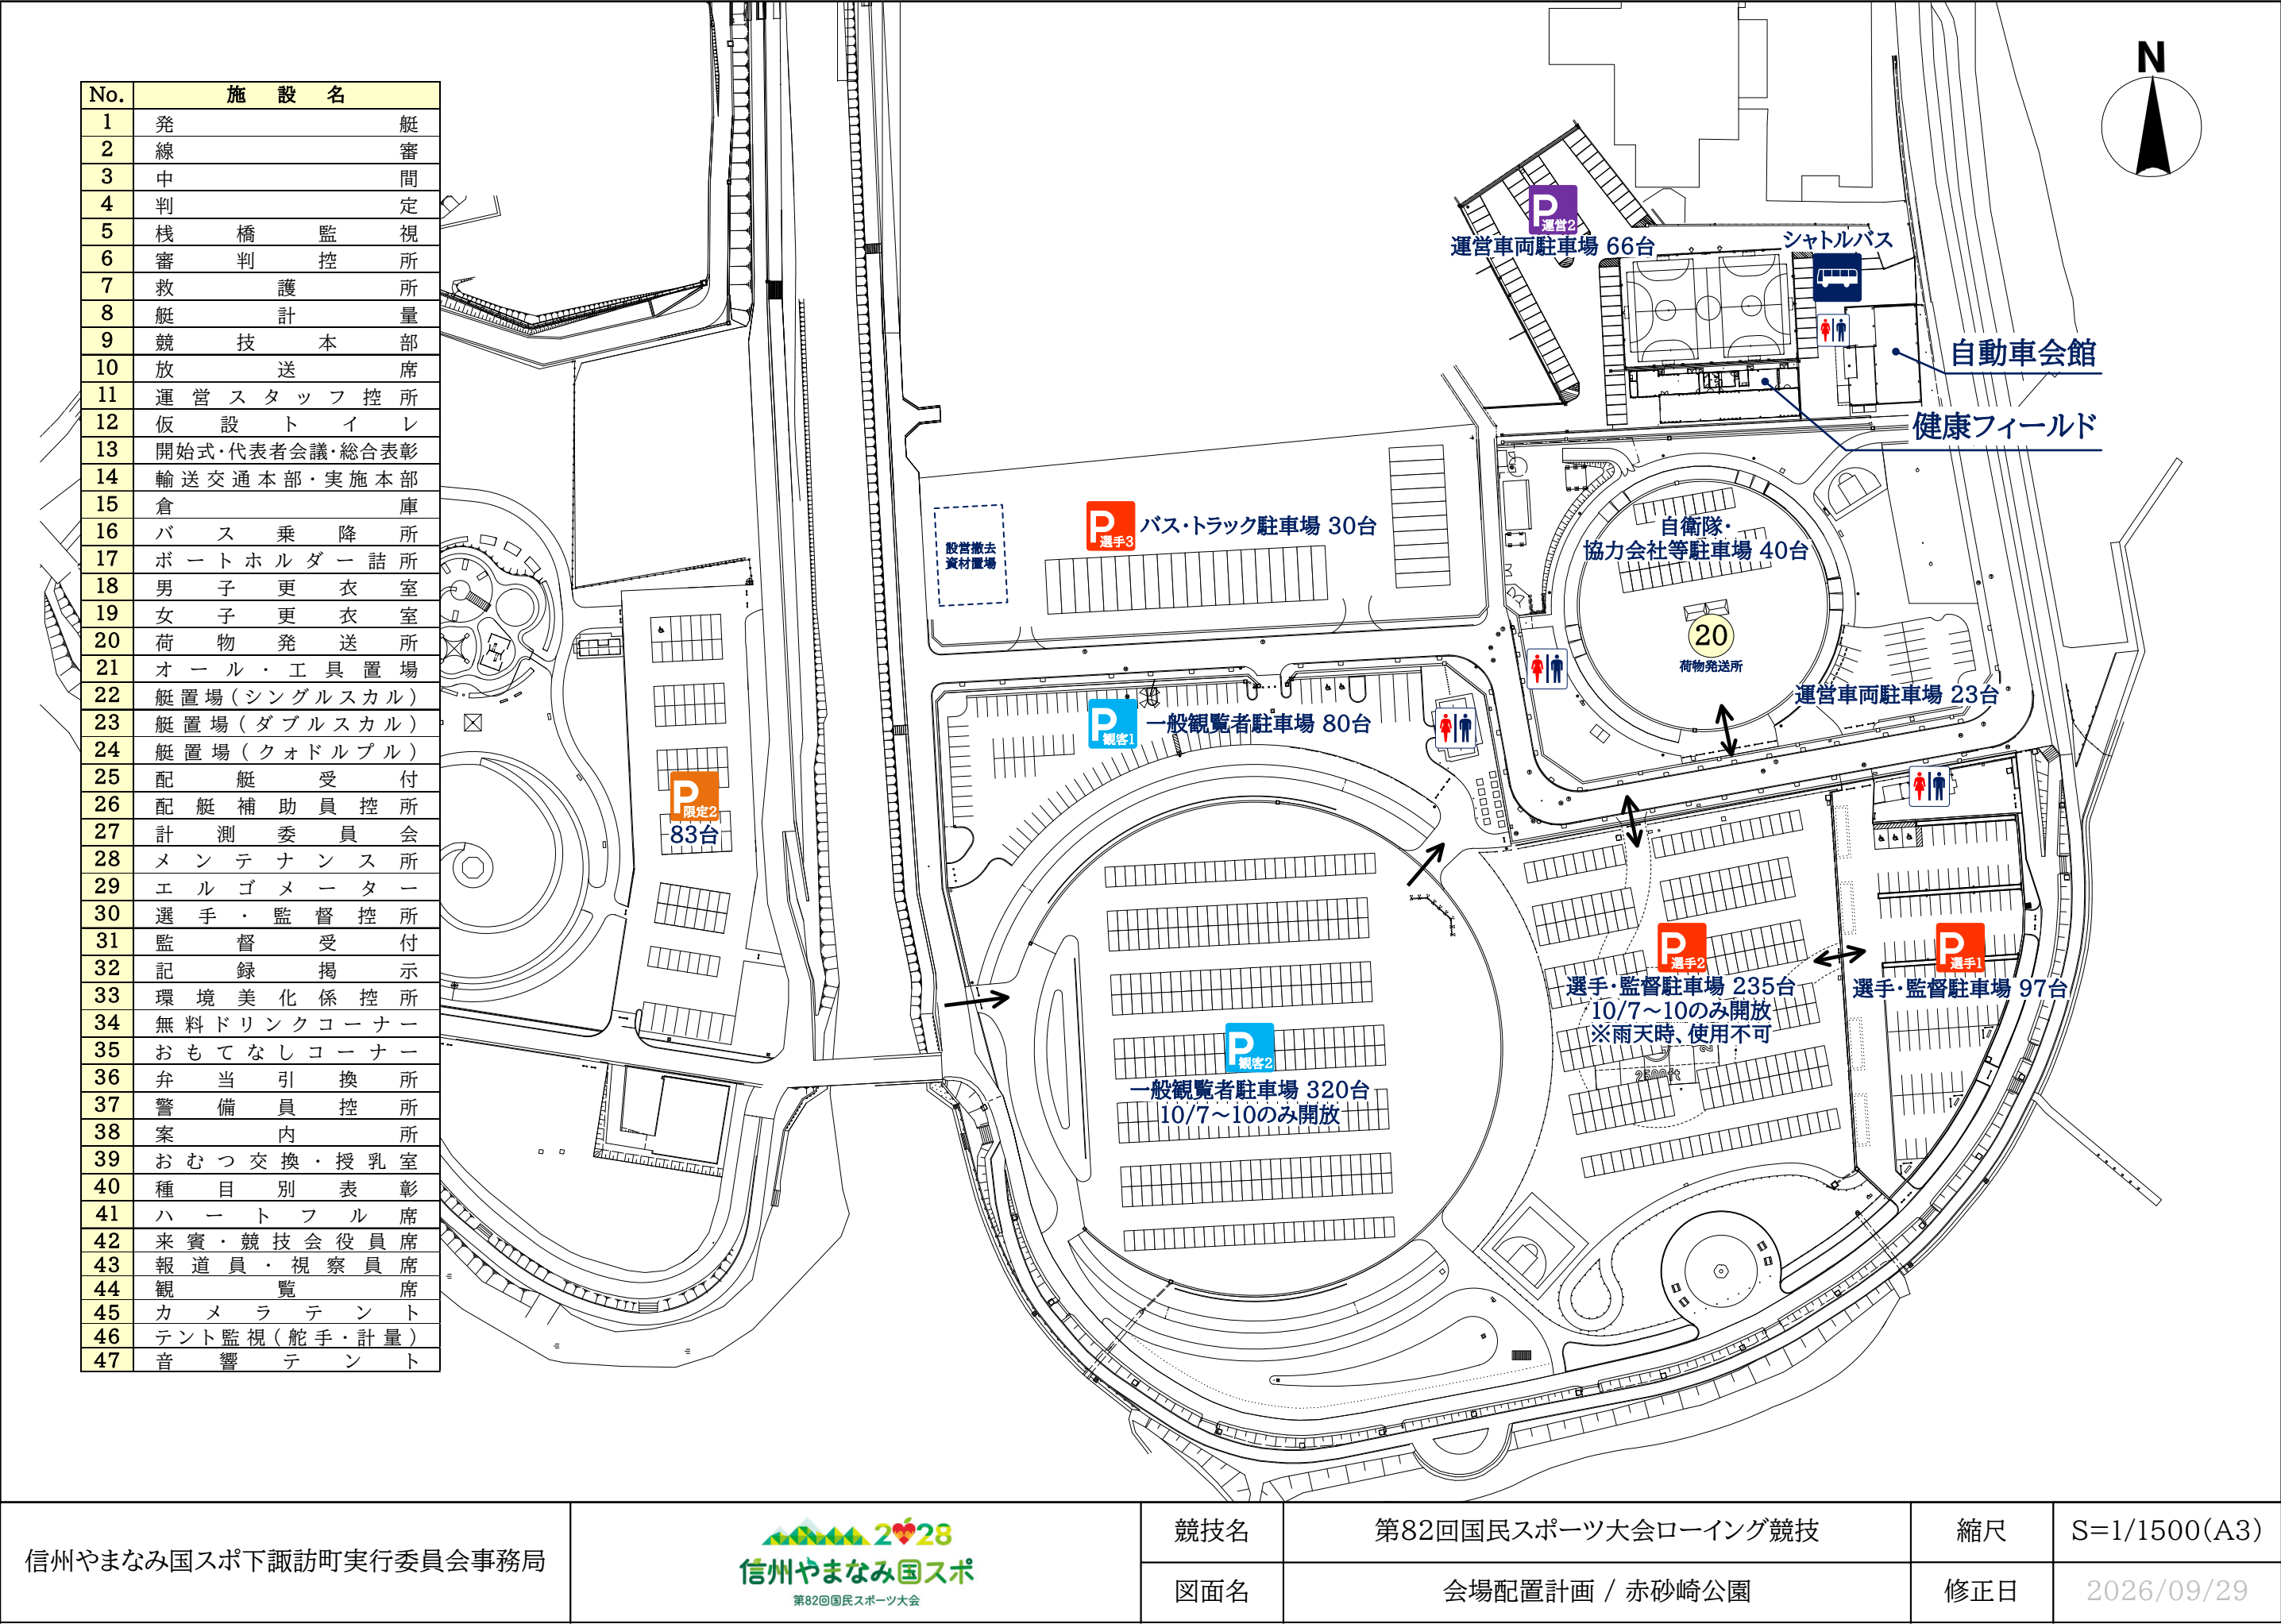


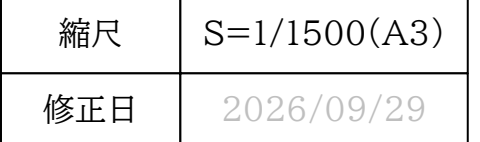



設置イメージ図



位置図

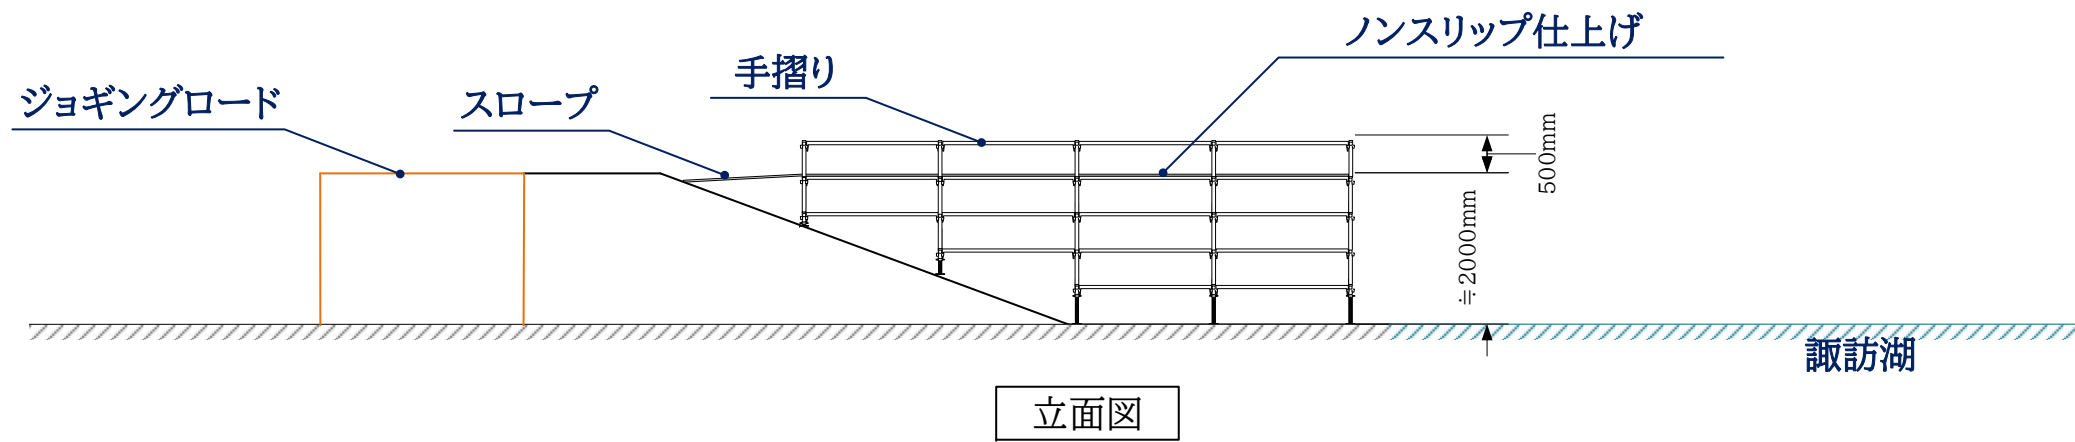

ジョギングロード

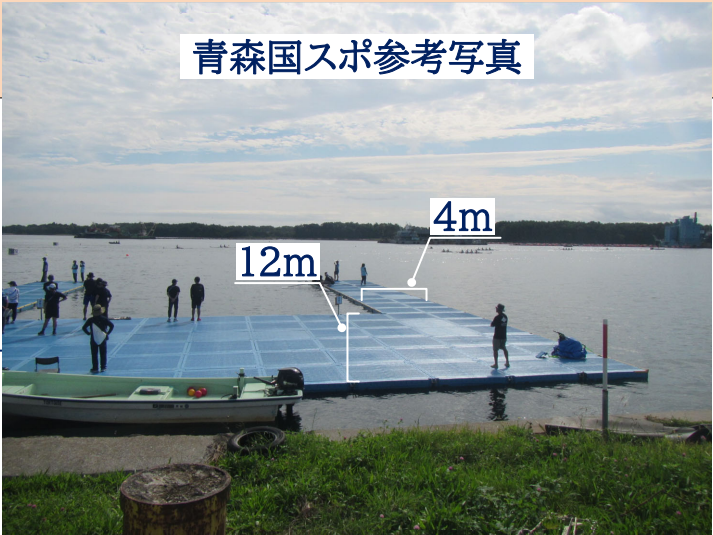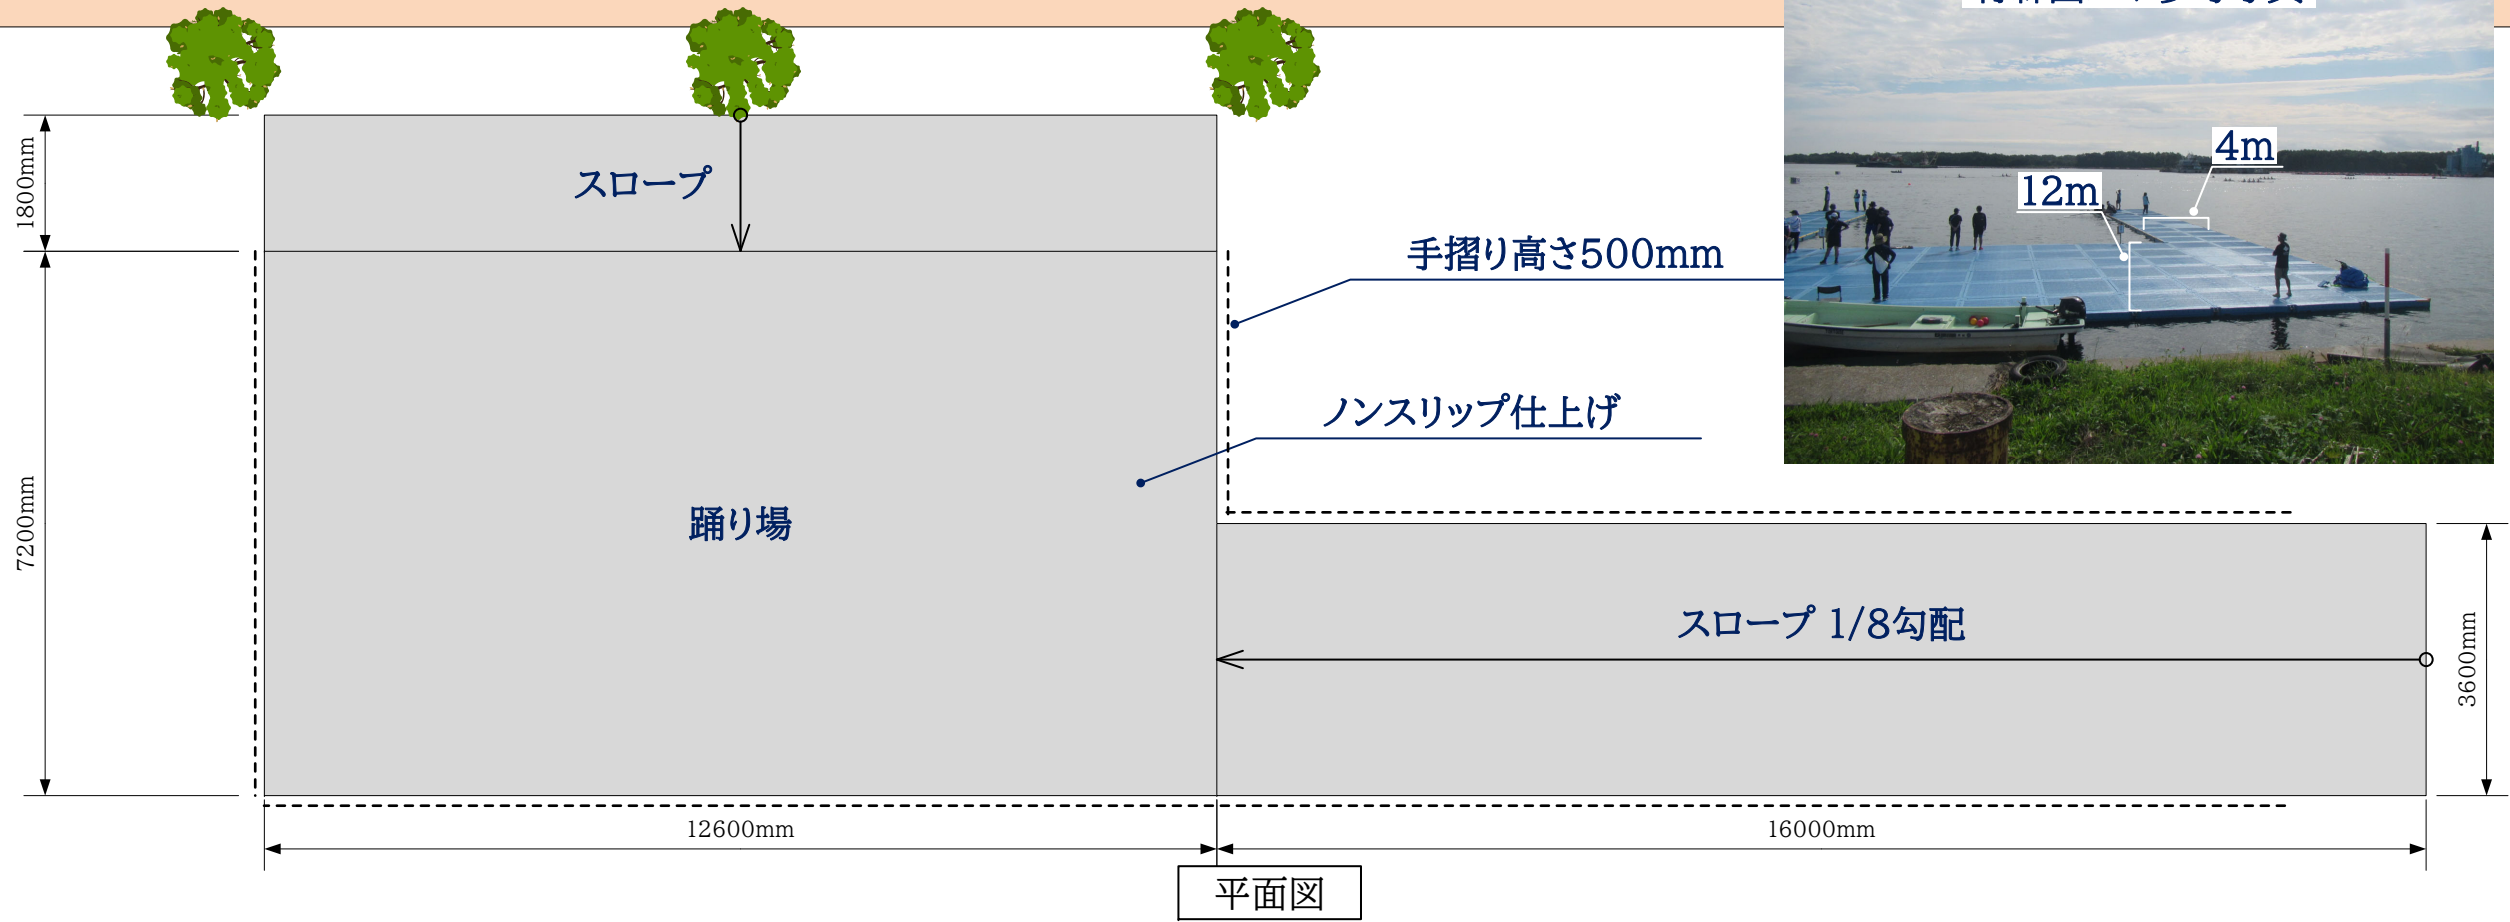


青森国スポ参考写真

信州やまなみ国スポ下諏訪町実行委員会事務局		競技名	第82回国民スポーツ大会ローイング競技	縮尺	-
		図面名	仮設物設計・設置計画 / 仮設スロープ①	修正日	2026/09/30

設置イメージ図




位置図

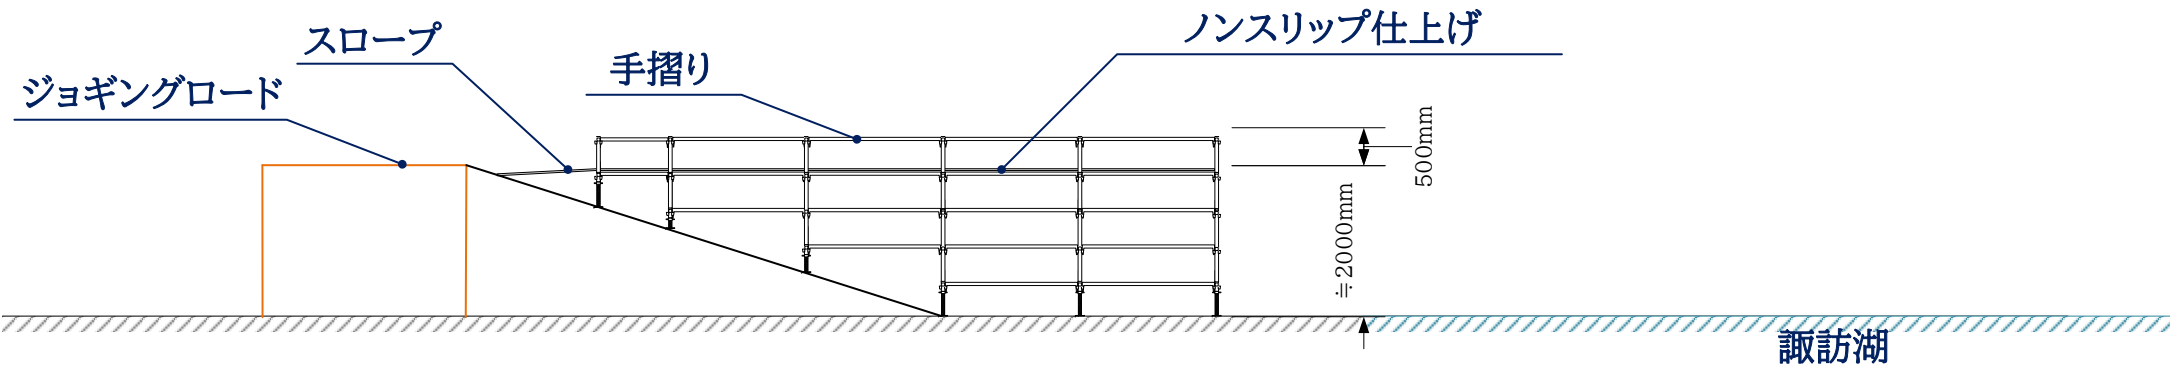



立面図

ジョギングロード

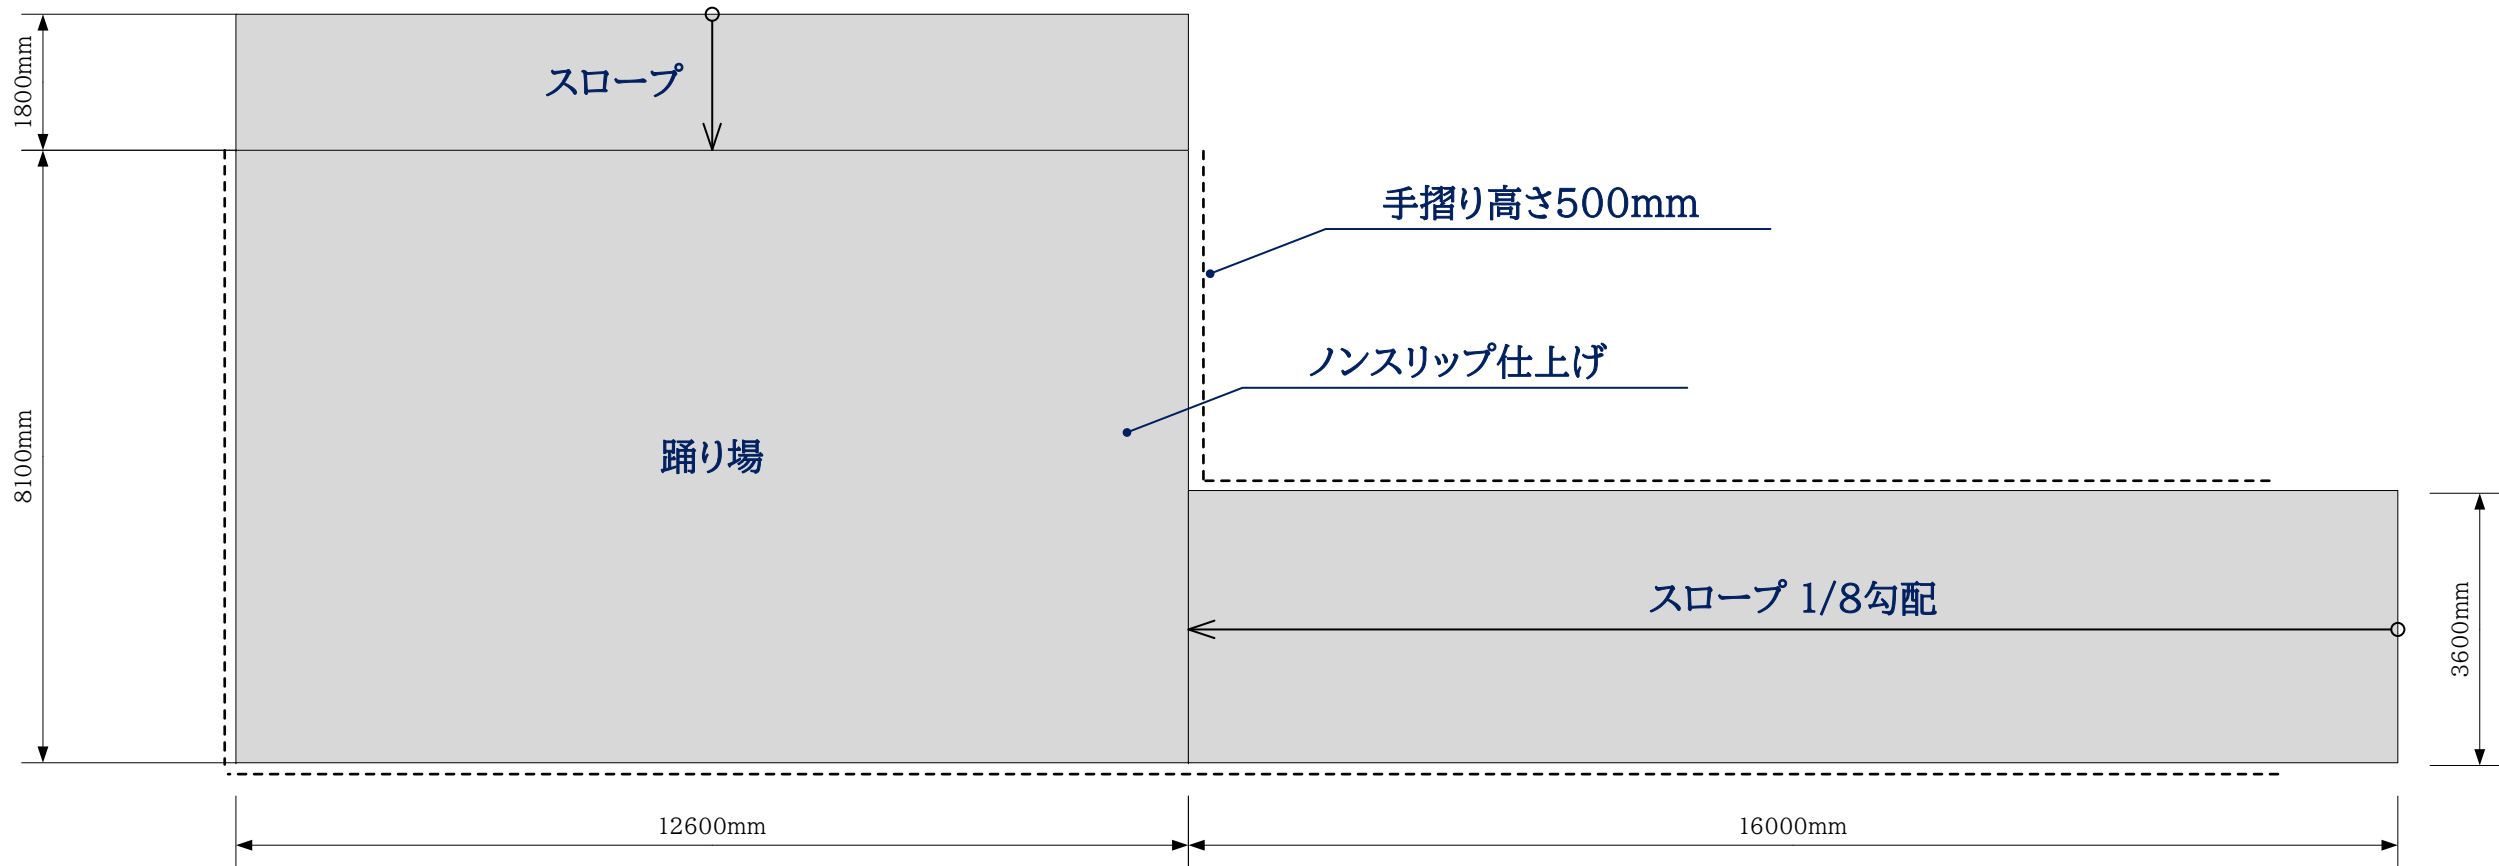


平面図

信州やまなみ国スポ下諏訪町実行委員会事務局		競技名	第82回国民スポーツ大会ローイング競技	縮尺	-
		図面名	仮設物設計・設置計画 / 仮設スロープ②	修正日	2026/09/30

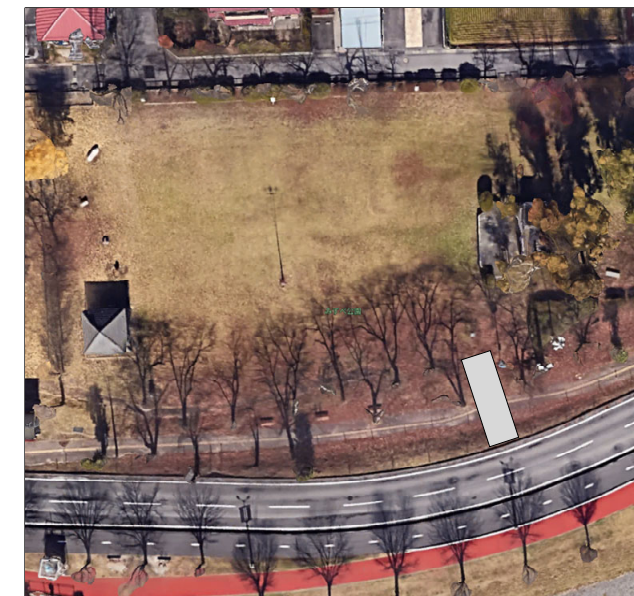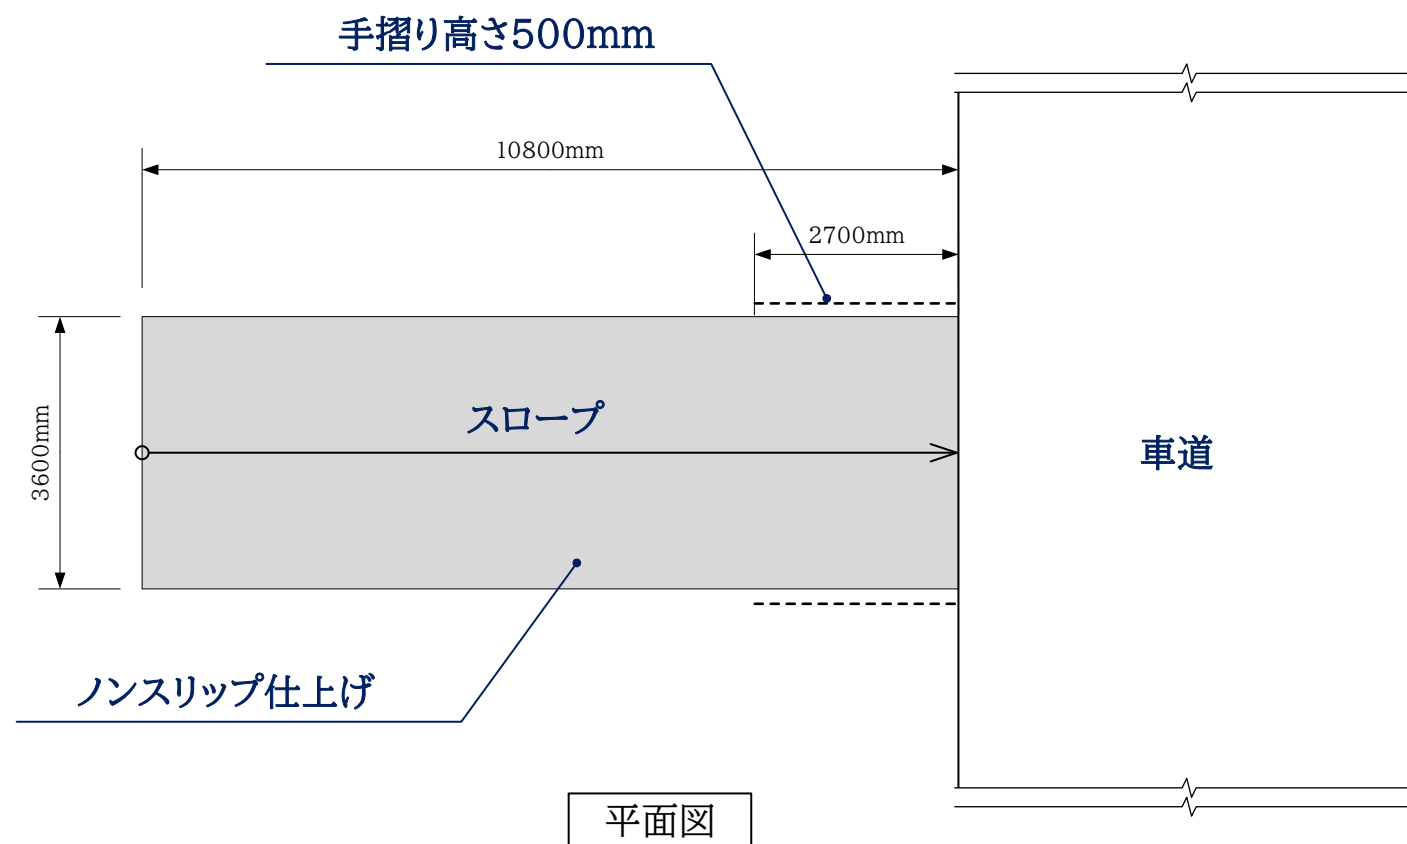

位置図

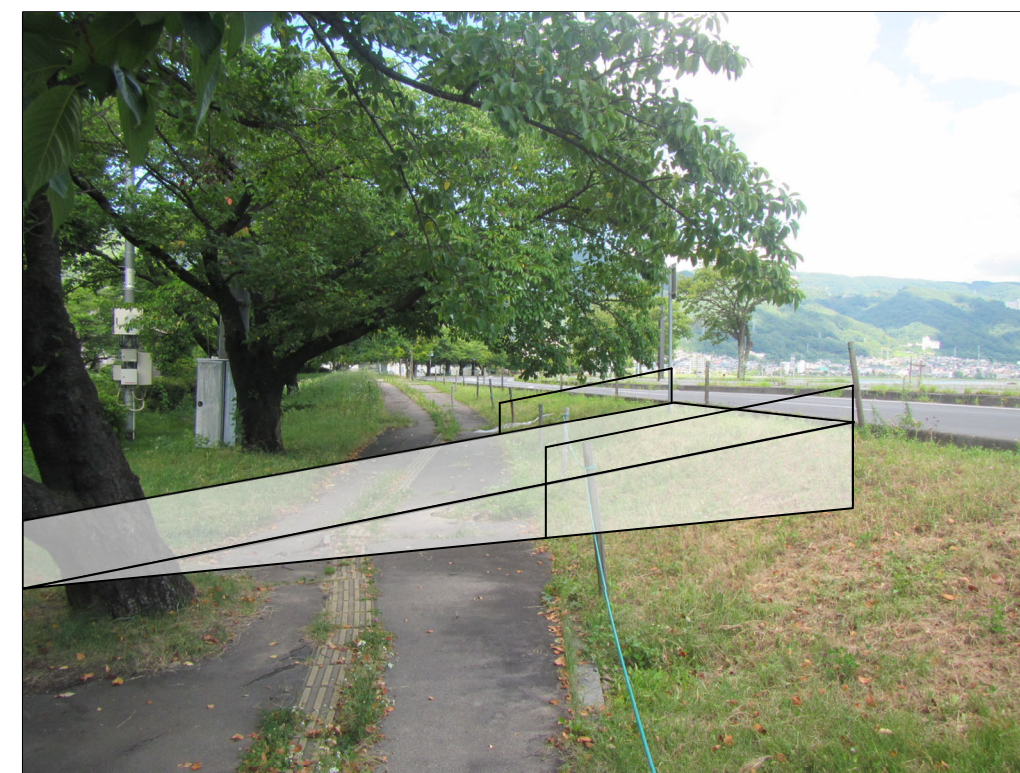


設置イメージ図


信州やまなみ国スポ下諏訪町実行委員会事務局		競技名	第82回国民スポーツ大会ローイング競技	縮尺	-
		図面名	仮設物設計・設置計画 / 仮設スロープ③	修正日	2026/09/30



位置図

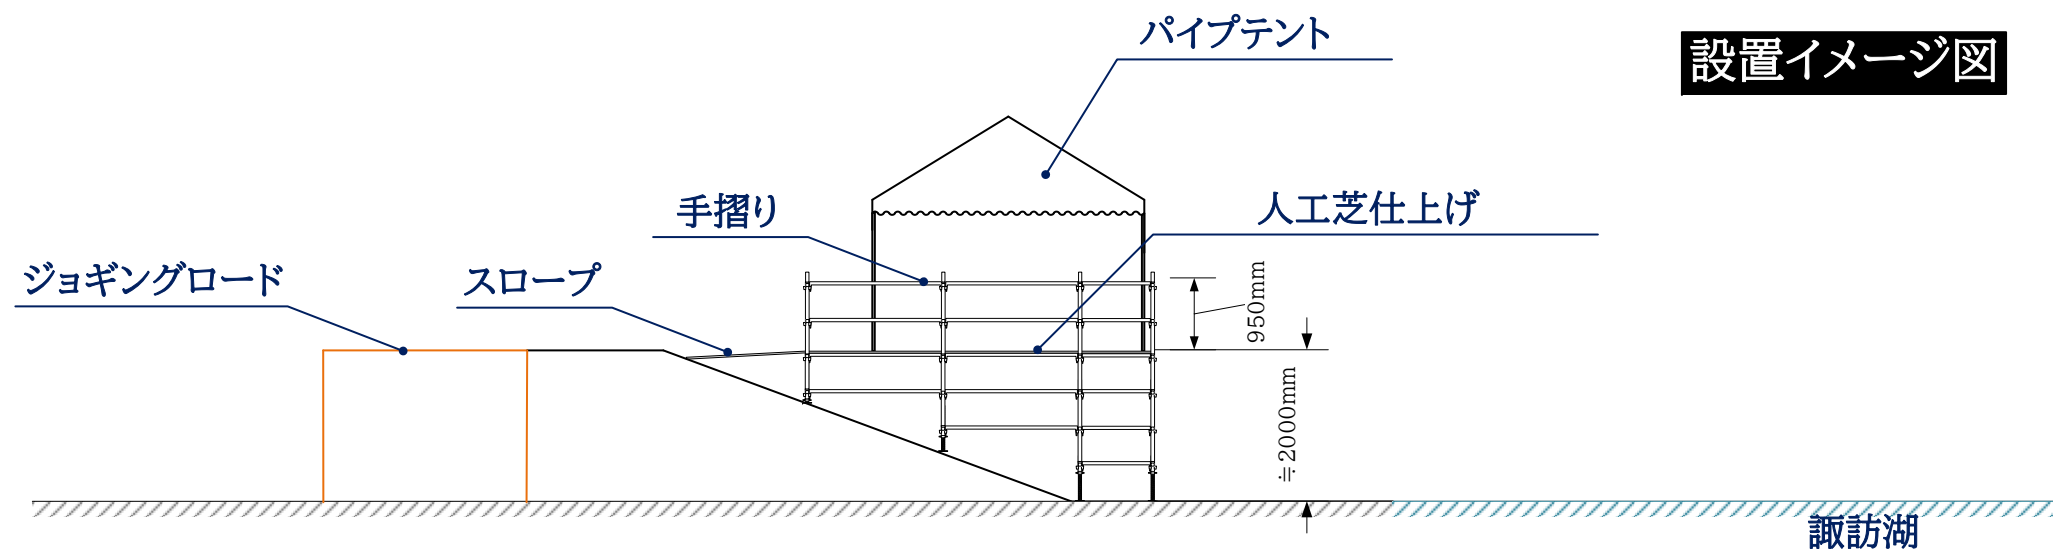


立面図

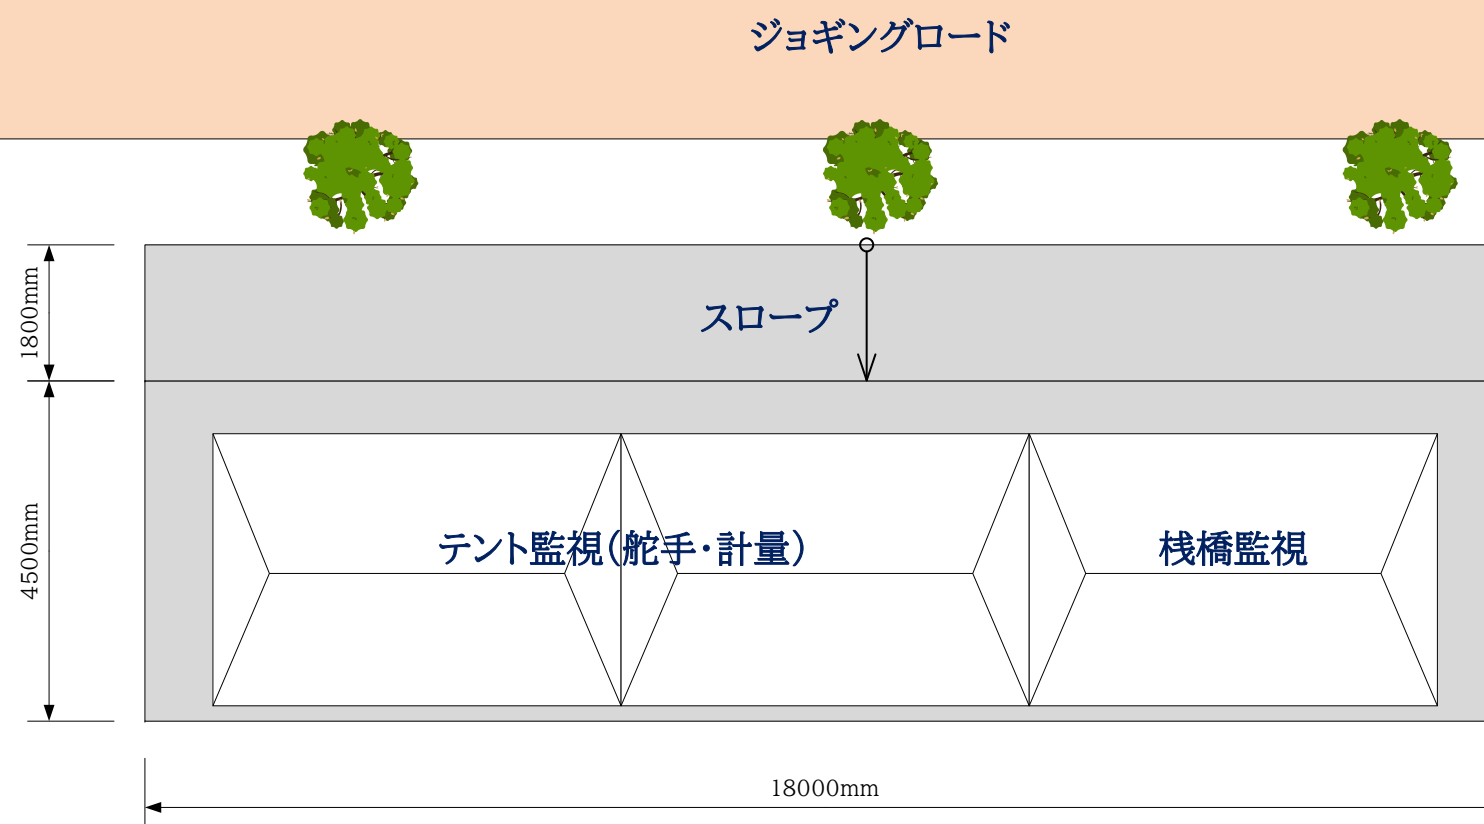



平面図

設置イメージ図


艇ラック14基(単管組み)※1基あたり6艇収納

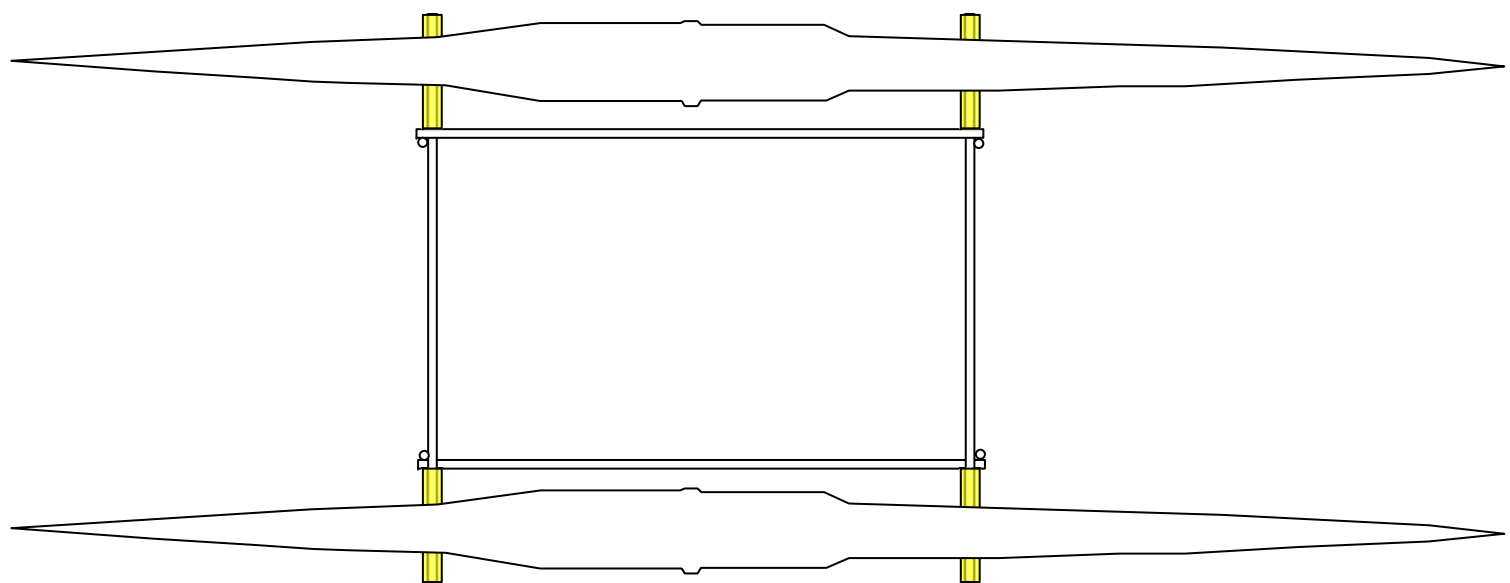

平面図

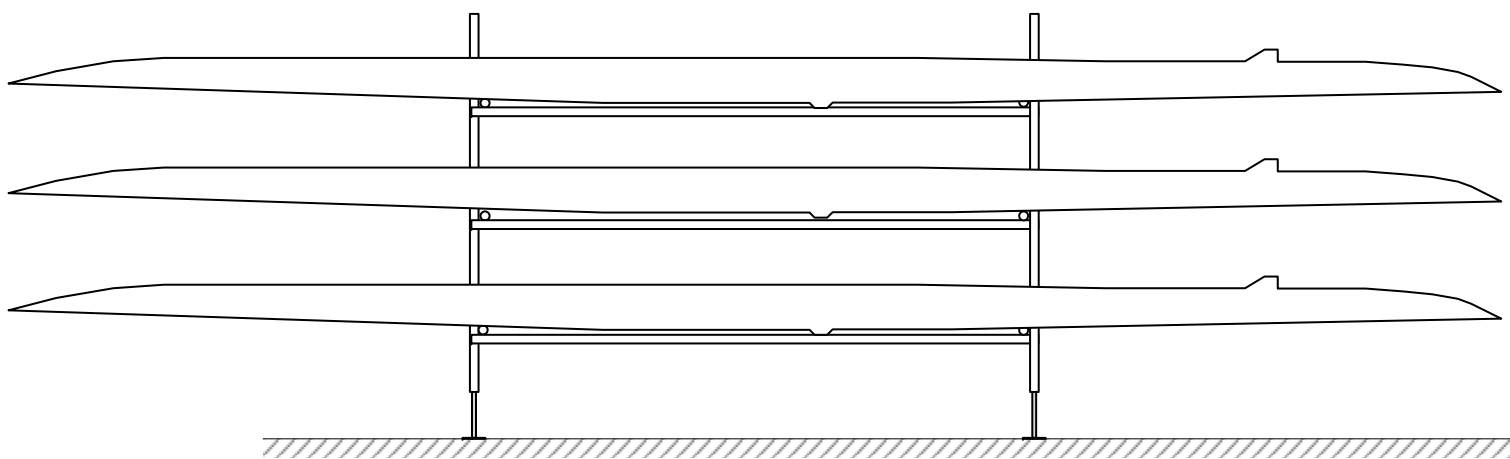
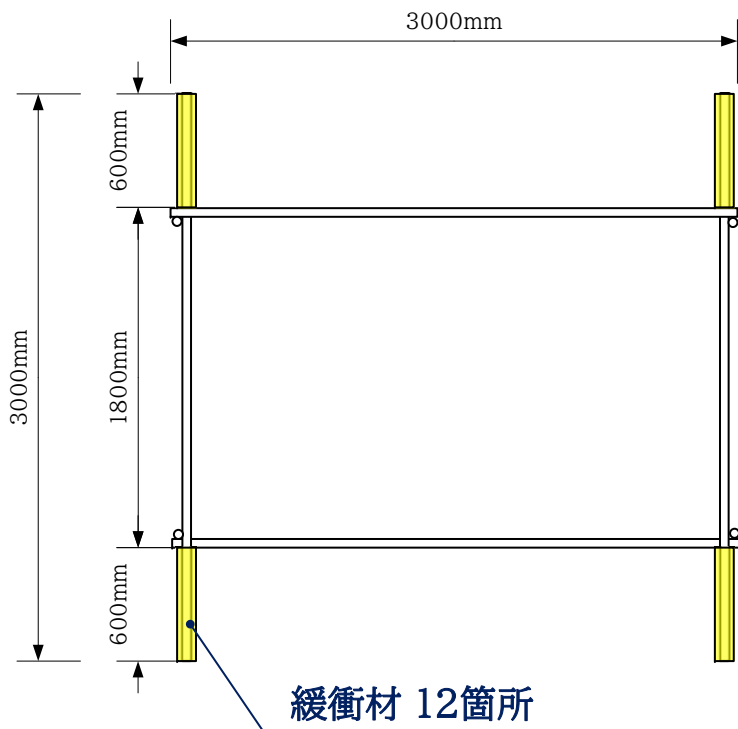


立面図

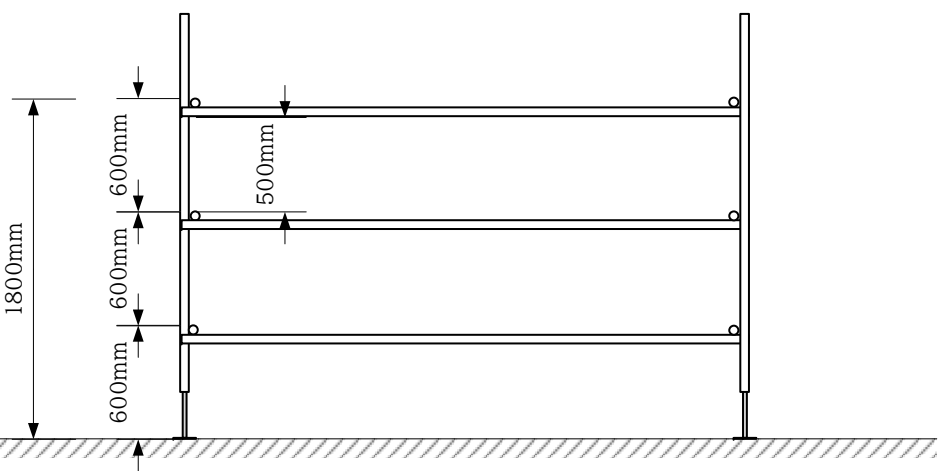

オール・工具置場 W3600mm×2基


スタート側

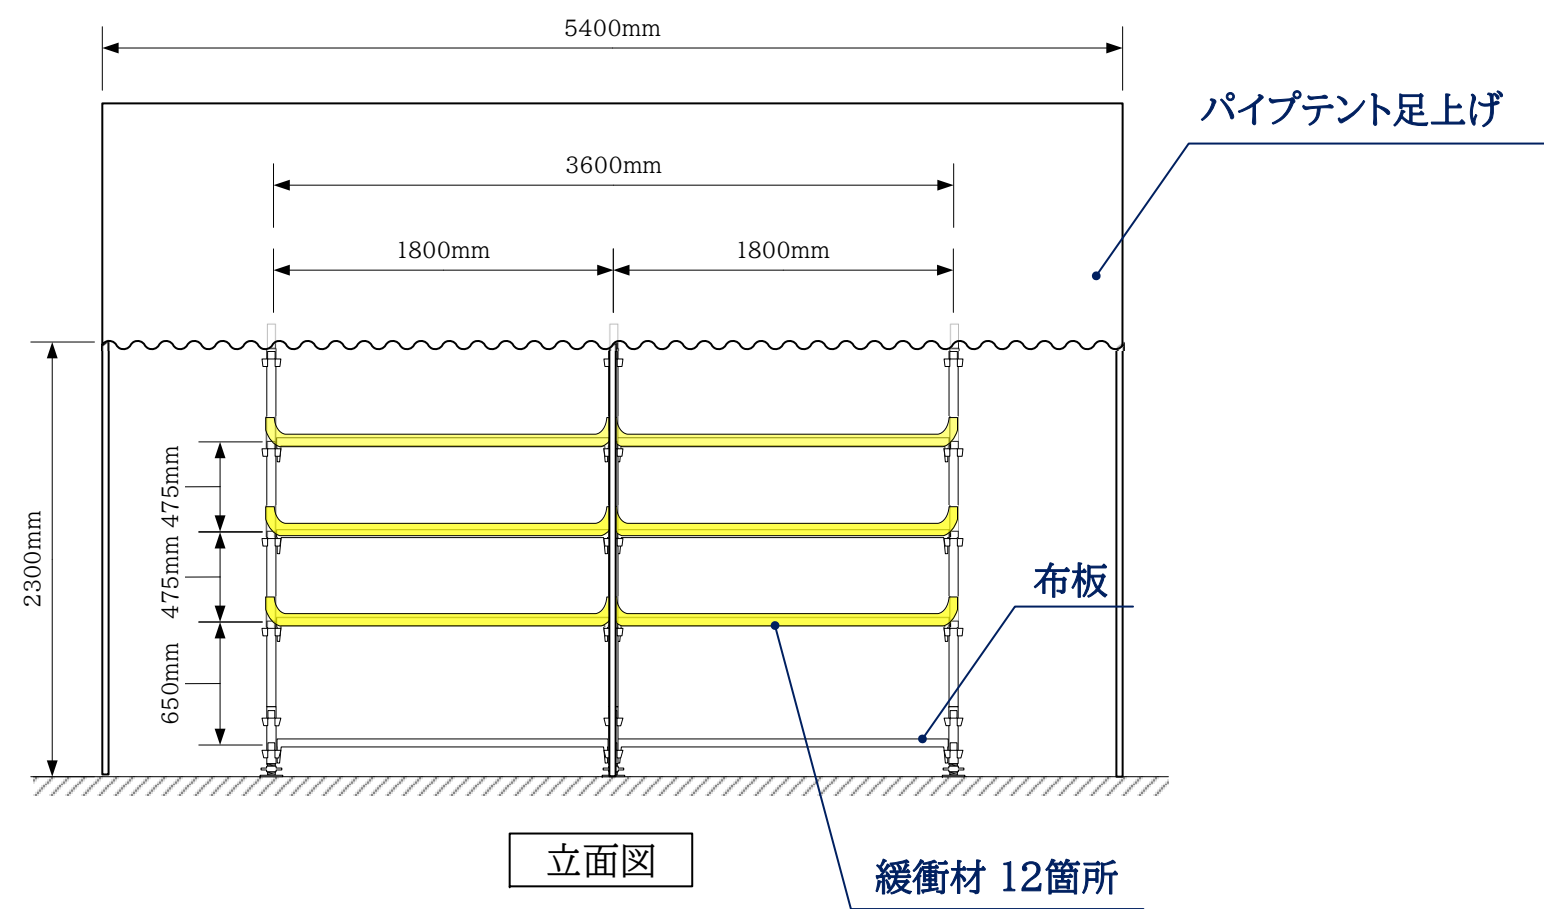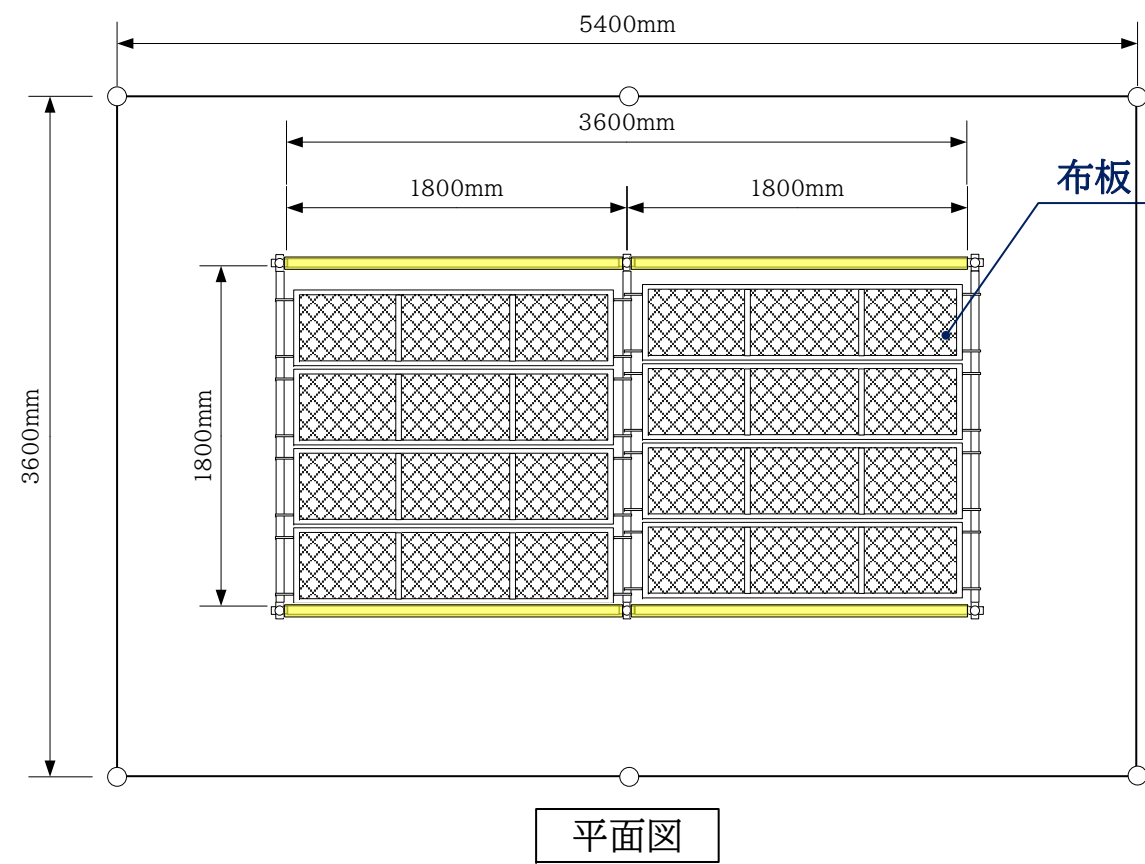

信州やまなみ国スポ下諏訪町実行委員会事務局	 第82回国民スポーツ大会	競技名	第82回国民スポーツ大会ローイング競技	縮尺	S=1/40(A3)
		図面名	仮設物設計・設置計画 / オール・工具置場 ①	修正日	2026/09/30

オール・工具置場 W3600mm×1基、W7200mm×4基

ゴール側

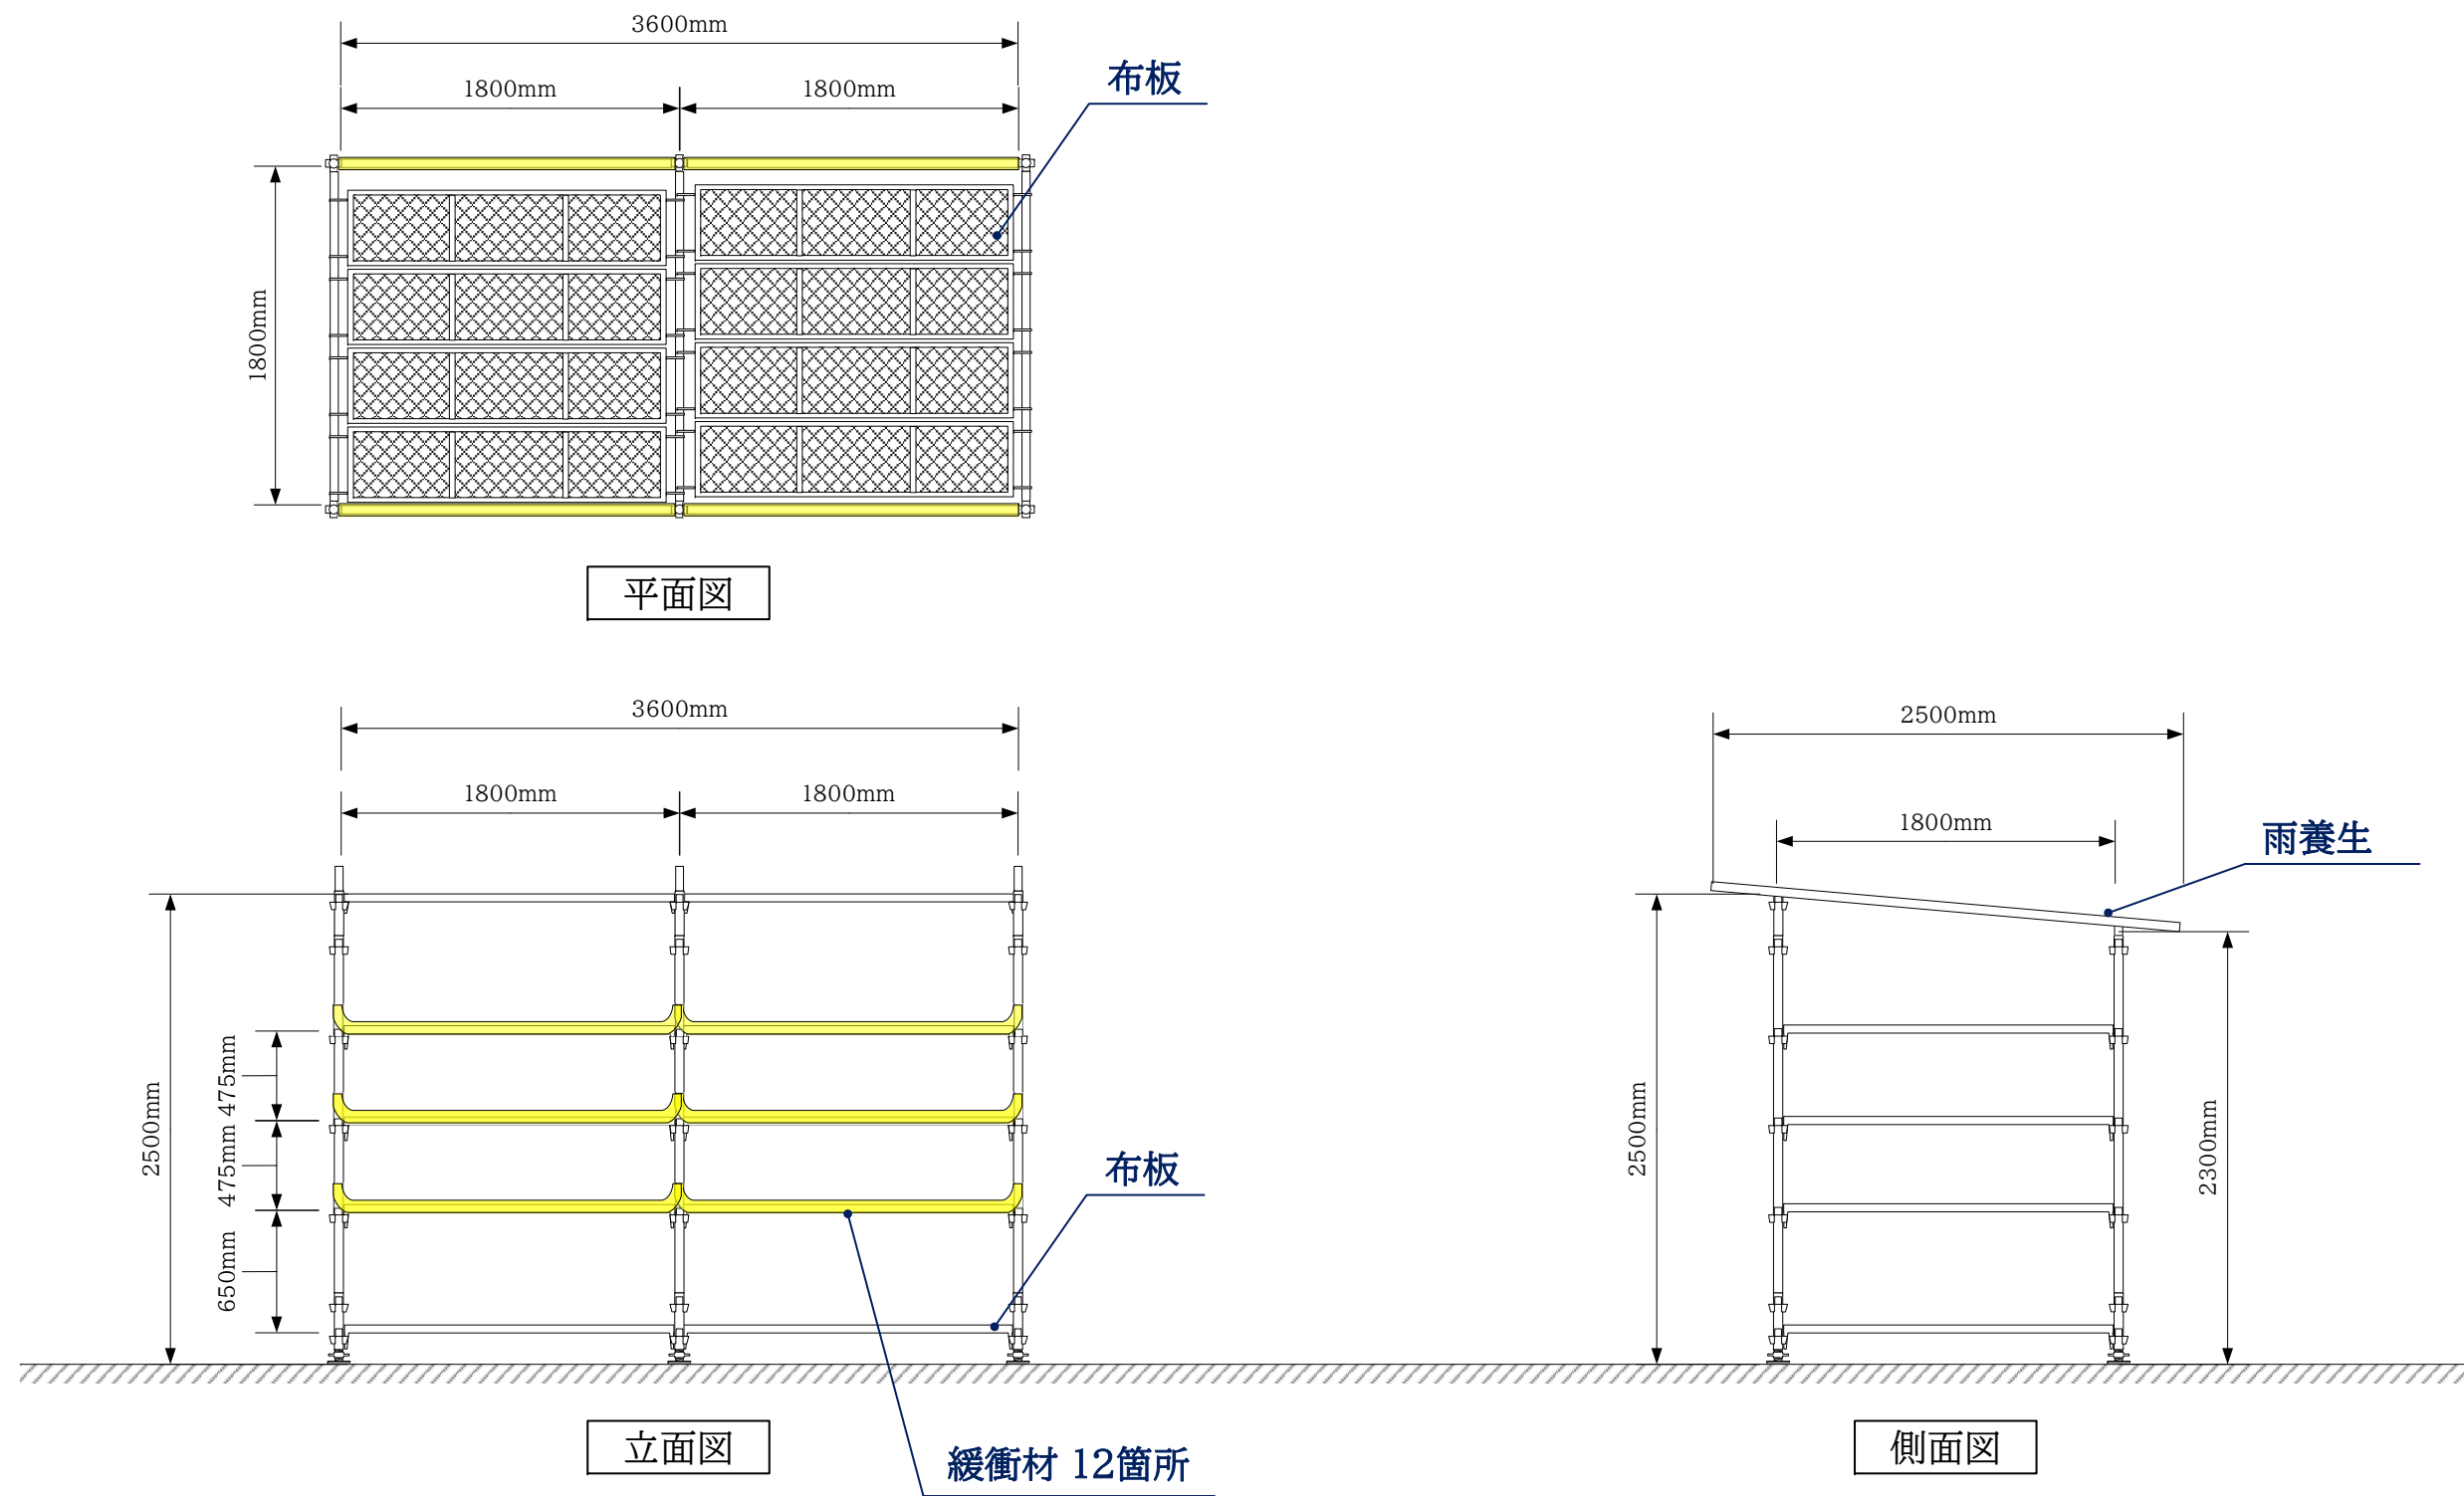

信州やまなみ国スポ下諏訪町実行委員会事務局		競技名	第82回国民スポーツ大会ローイング競技	縮尺	S=1/40(A3)
		図面名	仮設物設計・設置計画 / オール・工具置場 ②	修正日	2026/09/30