下諏訪総合文化センター　やまびこホール(大ホール)　舞台平面図

縮尺　A1;1／50　A3;1／100

方眼;□1, 800

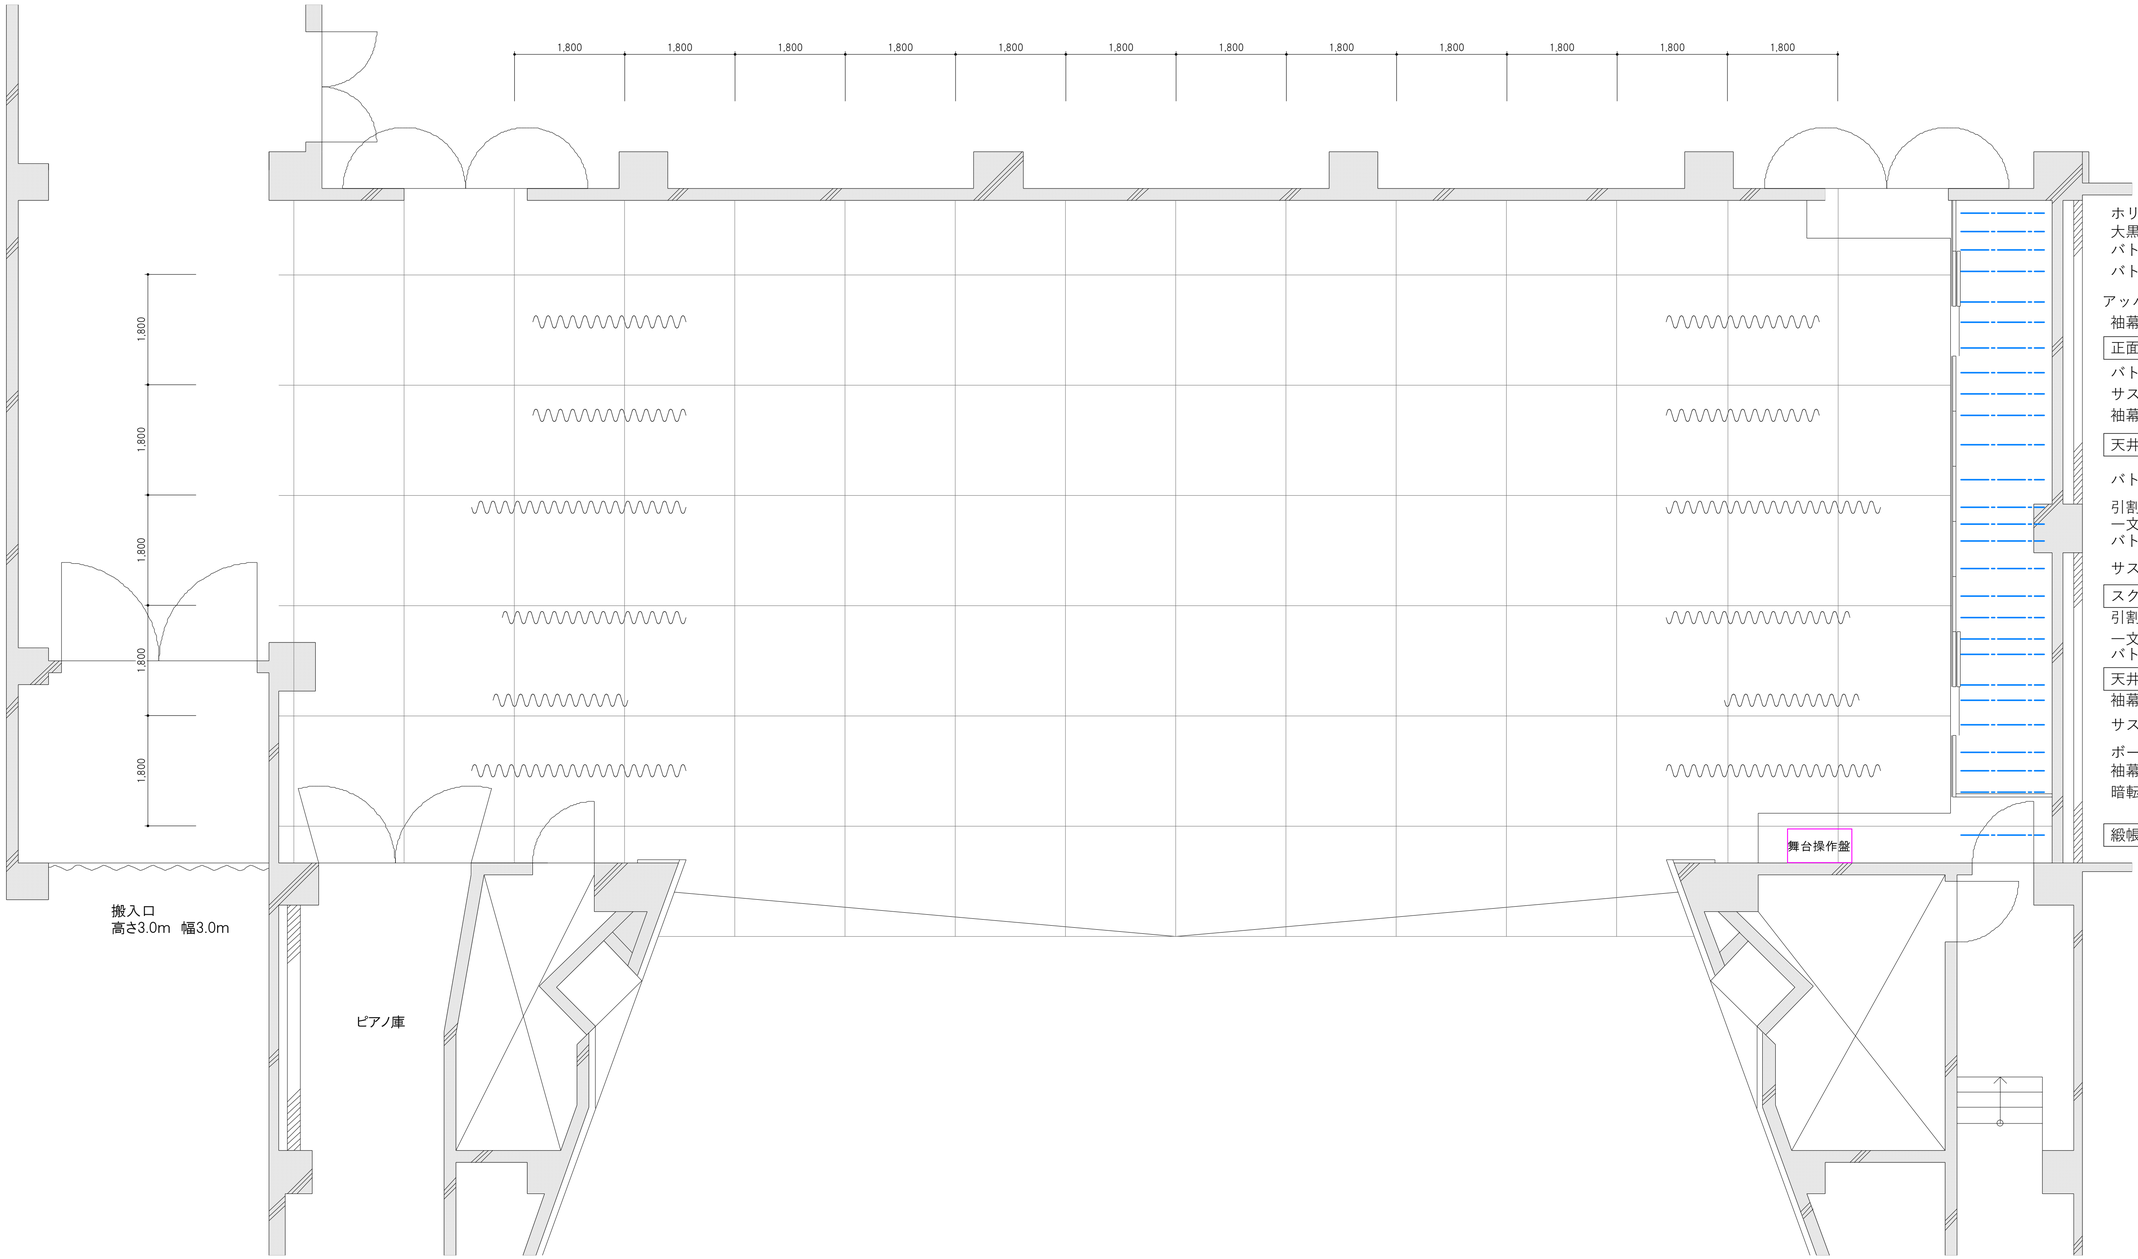

催物名	
日　程	

プロセニアム

開口;16m･奥行;11. 5m･高さ;7. 9m

反響板使用時　奥行;8. 3m

緞帳　昇降;11sec(固定)