

空き家情報登録物件資料

登録番号	195																							
物件所在地	下諏訪町 東山田																							
分類	<input checked="" type="checkbox"/> 住宅 <input type="checkbox"/> 土地		<input checked="" type="checkbox"/> 賃貸 <input type="checkbox"/> 売却																					
希望価格 及び条件	金額 月38,000円 (敷金2ヶ月)																							
	条件 仲介手数料41,800円																							
物件の概要	建築	約33.12㎡(10.01坪)	構 造	<input checked="" type="checkbox"/> 木造 <input type="checkbox"/> 平屋建て <input type="checkbox"/> 鉄筋コンクリート <input checked="" type="checkbox"/> 2階建て <input type="checkbox"/> その他																				
	延べ床	約62.1㎡(18.78坪)																						
	敷地	㎡(坪)	登記状態																					
	土地の 地 状況	<input checked="" type="checkbox"/> 所有地 <input type="checkbox"/> 借地 <small>※借地の場合、地主の承諾済であること</small>	<input checked="" type="checkbox"/> 登記済み <input type="checkbox"/> 未登記 <input type="checkbox"/> 抵当権設定あり <input checked="" type="checkbox"/> 抵当権なし																					
築年数	築34年	〔間取〕別紙																						
放置期間	年	〔地図〕別紙																						
建物の状況	<input checked="" type="checkbox"/> 良好 <input type="checkbox"/> 一部不良																							
補修の要否	補修の費用負担																							
<input checked="" type="checkbox"/> 補修は不要 <input type="checkbox"/> 多少の補修必要 <input type="checkbox"/> 大幅な補修必要 <input type="checkbox"/> 現在補修中	<input type="checkbox"/> 所有者負担 <input type="checkbox"/> 入居者負担 <input checked="" type="checkbox"/> 協議にて																							
設 備 状 況	電 気	<input checked="" type="checkbox"/> 引込み済 <input type="checkbox"/> その他																						
	温 泉	<input type="checkbox"/> 引込み済 <input checked="" type="checkbox"/> 無																						
	ガ ス	<input type="checkbox"/> 都市 <input checked="" type="checkbox"/> プロパン <input type="checkbox"/> 無																						
	風 呂	<input type="checkbox"/> 電気 <input checked="" type="checkbox"/> ボイラー <input type="checkbox"/> 温泉 <input type="checkbox"/> その他																						
	水 道	<input checked="" type="checkbox"/> 引込み済 <input type="checkbox"/> その他																						
	公共下水道	<input checked="" type="checkbox"/> 引込み済 <input type="checkbox"/> 未整備 <input type="checkbox"/> 区域外																						
	トイレ	<input checked="" type="checkbox"/> 水洗 / <input checked="" type="checkbox"/> 洋 <input type="checkbox"/> 和																						
	駐車場	<input checked="" type="checkbox"/> 有 (1台) 物置 <input type="checkbox"/> 可 <input checked="" type="checkbox"/> 否																						
	庭	<input type="checkbox"/> 有 家庭菜園 <input type="checkbox"/> 可 <input type="checkbox"/> 否																						
その他	<input checked="" type="checkbox"/> エアコン <input checked="" type="checkbox"/> カメラ付インターホン <input checked="" type="checkbox"/> ウォシュレット																							
<table border="1" style="width: 100%; border-collapse: collapse;"> <tr> <td rowspan="8" style="writing-mode: vertical-rl; text-orientation: upright;">主要施設等への距離</td> <td>下諏訪町役場</td> <td style="text-align: right;">2.6 km</td> </tr> <tr> <td>消防署</td> <td style="text-align: right;">2.8 km</td> </tr> <tr> <td>JR駅</td> <td style="text-align: right;">2.5 km</td> </tr> <tr> <td>保育園</td> <td style="text-align: right;">1.0 km</td> </tr> <tr> <td>小学校</td> <td style="text-align: right;">1.0 km</td> </tr> <tr> <td>中学校</td> <td style="text-align: right;">1.6 km</td> </tr> <tr> <td>病院</td> <td style="text-align: right;">1.7 km</td> </tr> <tr> <td>警察(交番)</td> <td style="text-align: right;">2.0 km</td> </tr> <tr> <td>スーパー</td> <td style="text-align: right;">1.9 km</td> </tr> <tr> <td>コンビニ</td> <td style="text-align: right;">1.6 km</td> </tr> </table>				主要施設等への距離	下諏訪町役場	2.6 km	消防署	2.8 km	JR駅	2.5 km	保育園	1.0 km	小学校	1.0 km	中学校	1.6 km	病院	1.7 km	警察(交番)	2.0 km	スーパー	1.9 km	コンビニ	1.6 km
主要施設等への距離	下諏訪町役場	2.6 km																						
	消防署	2.8 km																						
	JR駅	2.5 km																						
	保育園	1.0 km																						
	小学校	1.0 km																						
	中学校	1.6 km																						
	病院	1.7 km																						
	警察(交番)	2.0 km																						
スーパー	1.9 km																							
コンビニ	1.6 km																							
特記事項 ○駐車場は建物前中型車1台 (近くに貸駐車場有) ○詳細は仲介業者 (株式会社 東洋開発様 ☎0266-27-5200) へ																								

【No.195 物件写真】



外観



カメラ付インターフォン（玄関）



1階和室



1階和室エアコン設置済



2階洋室



2階和室




浴室



ウォシュレット付トイレ





キッチン

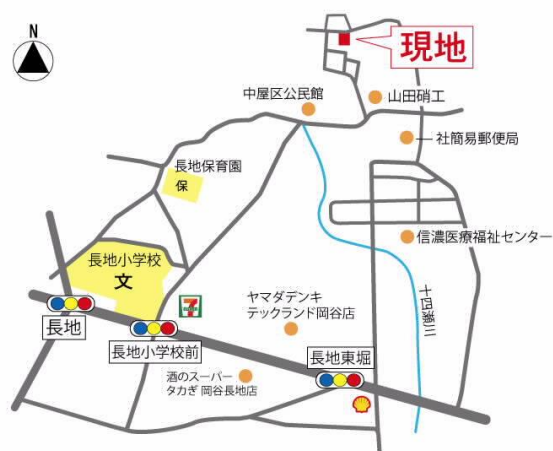


案内図

【No.195 間取り図】

※間取りは現況を優先します。

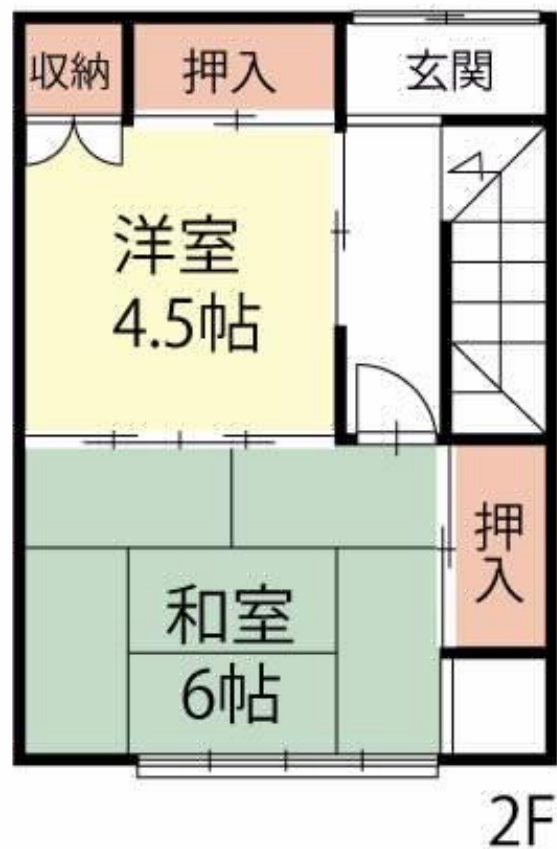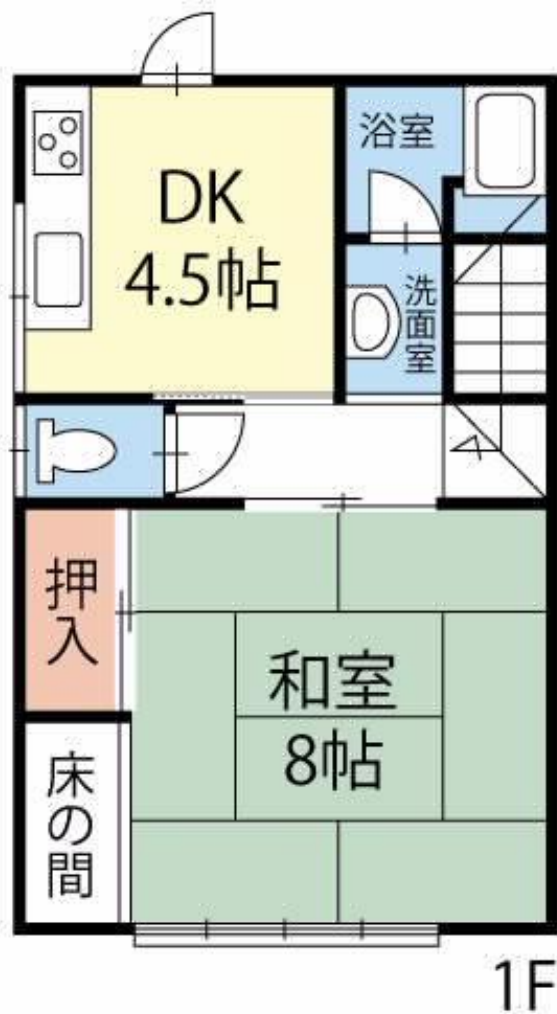

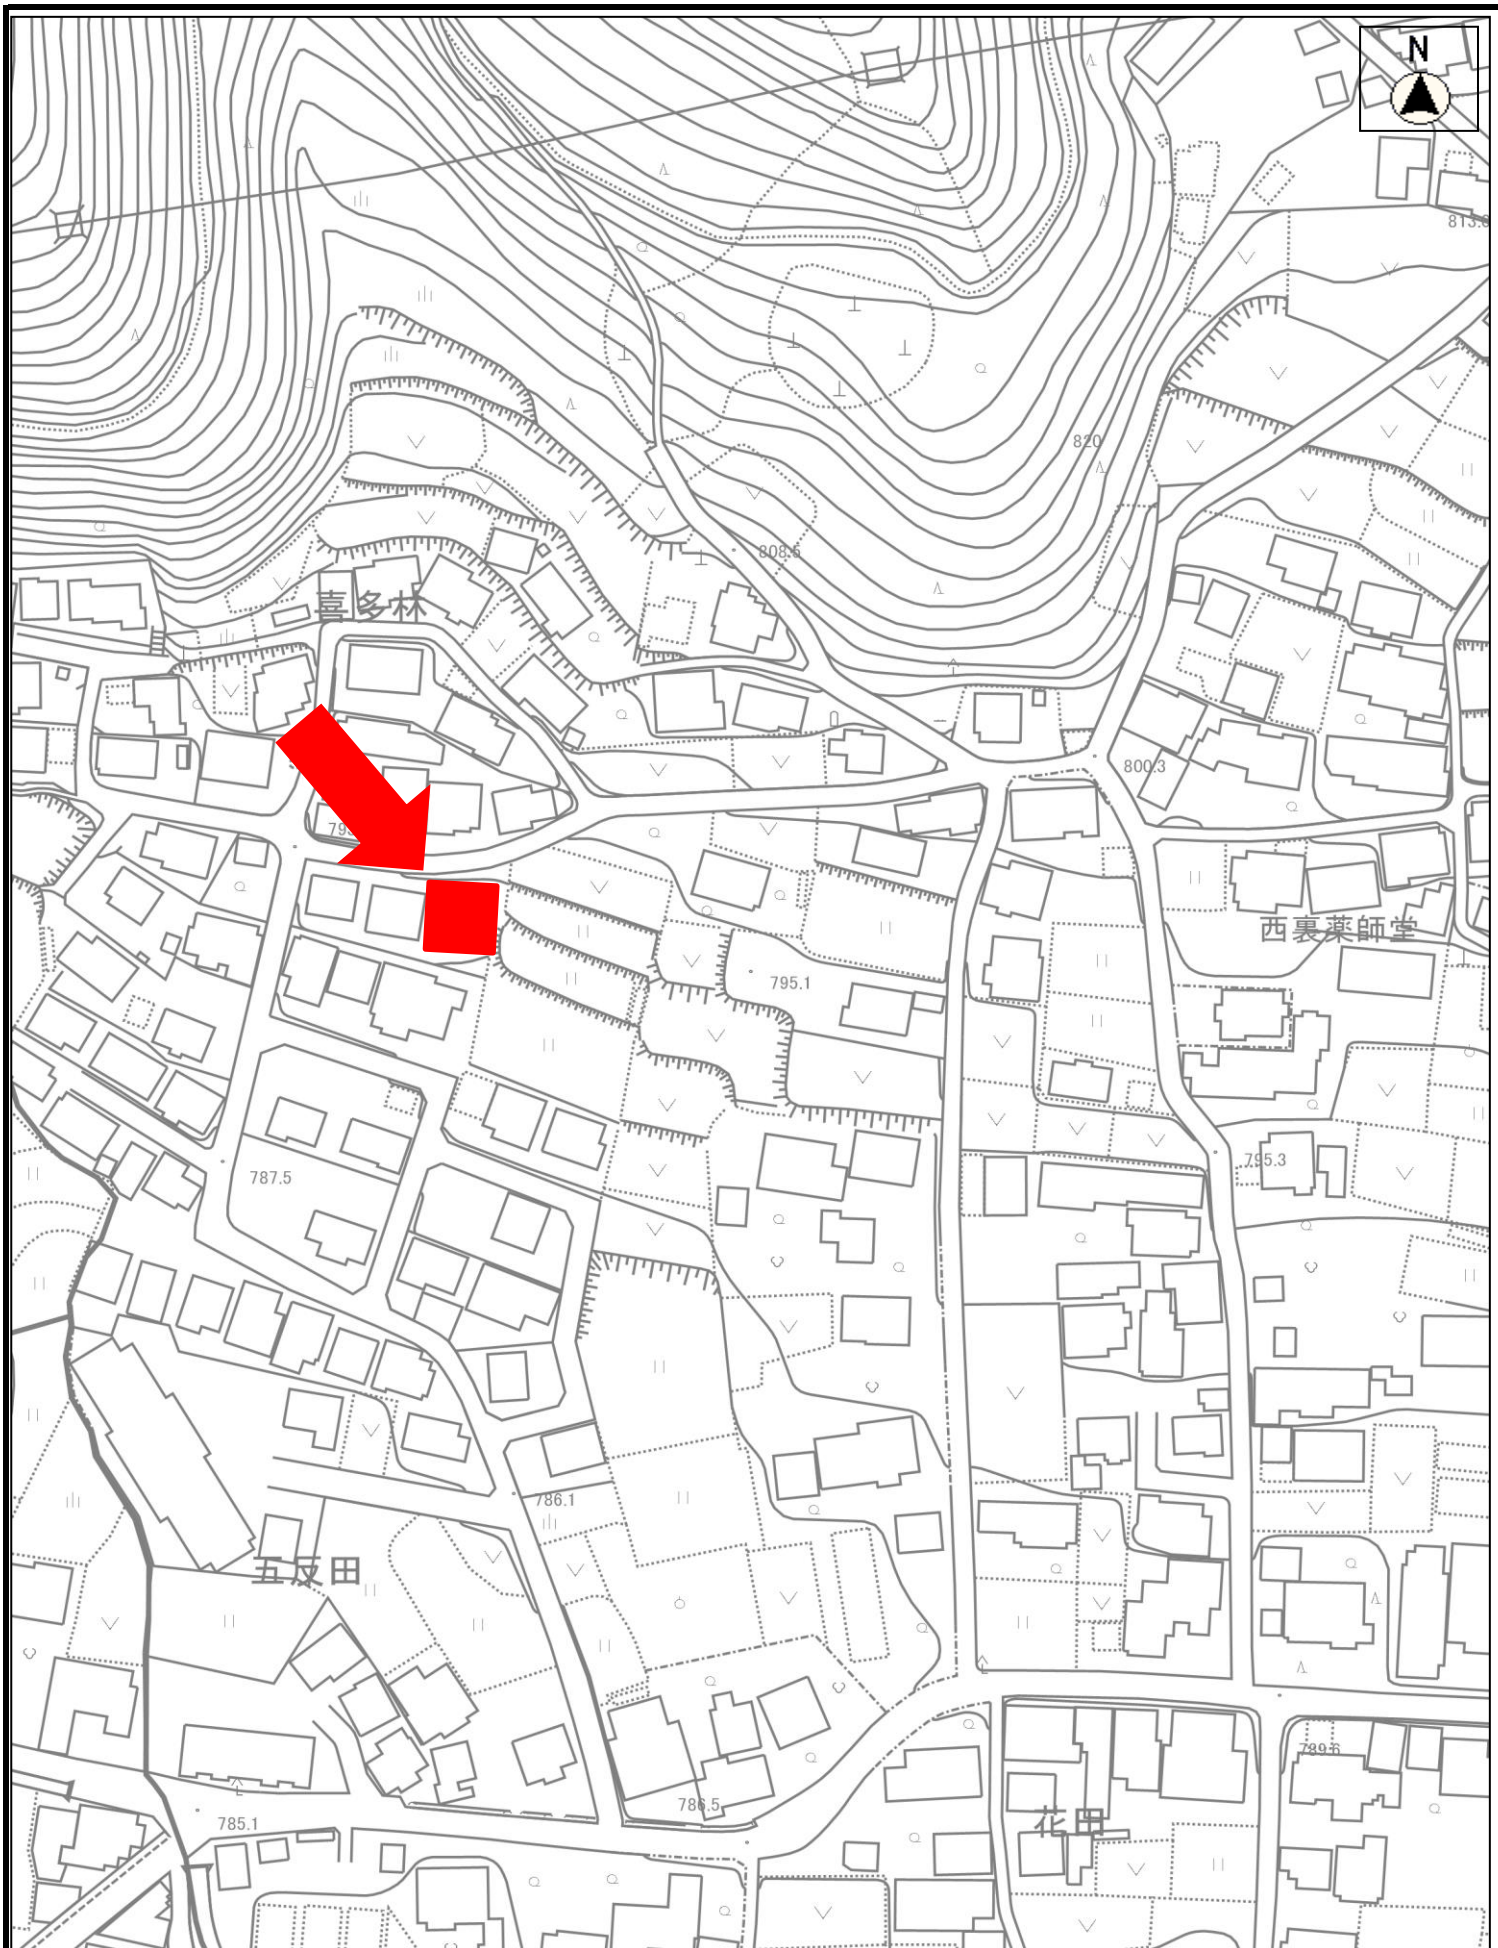

【No.195 位置図】

縮尺 1 : 1500