


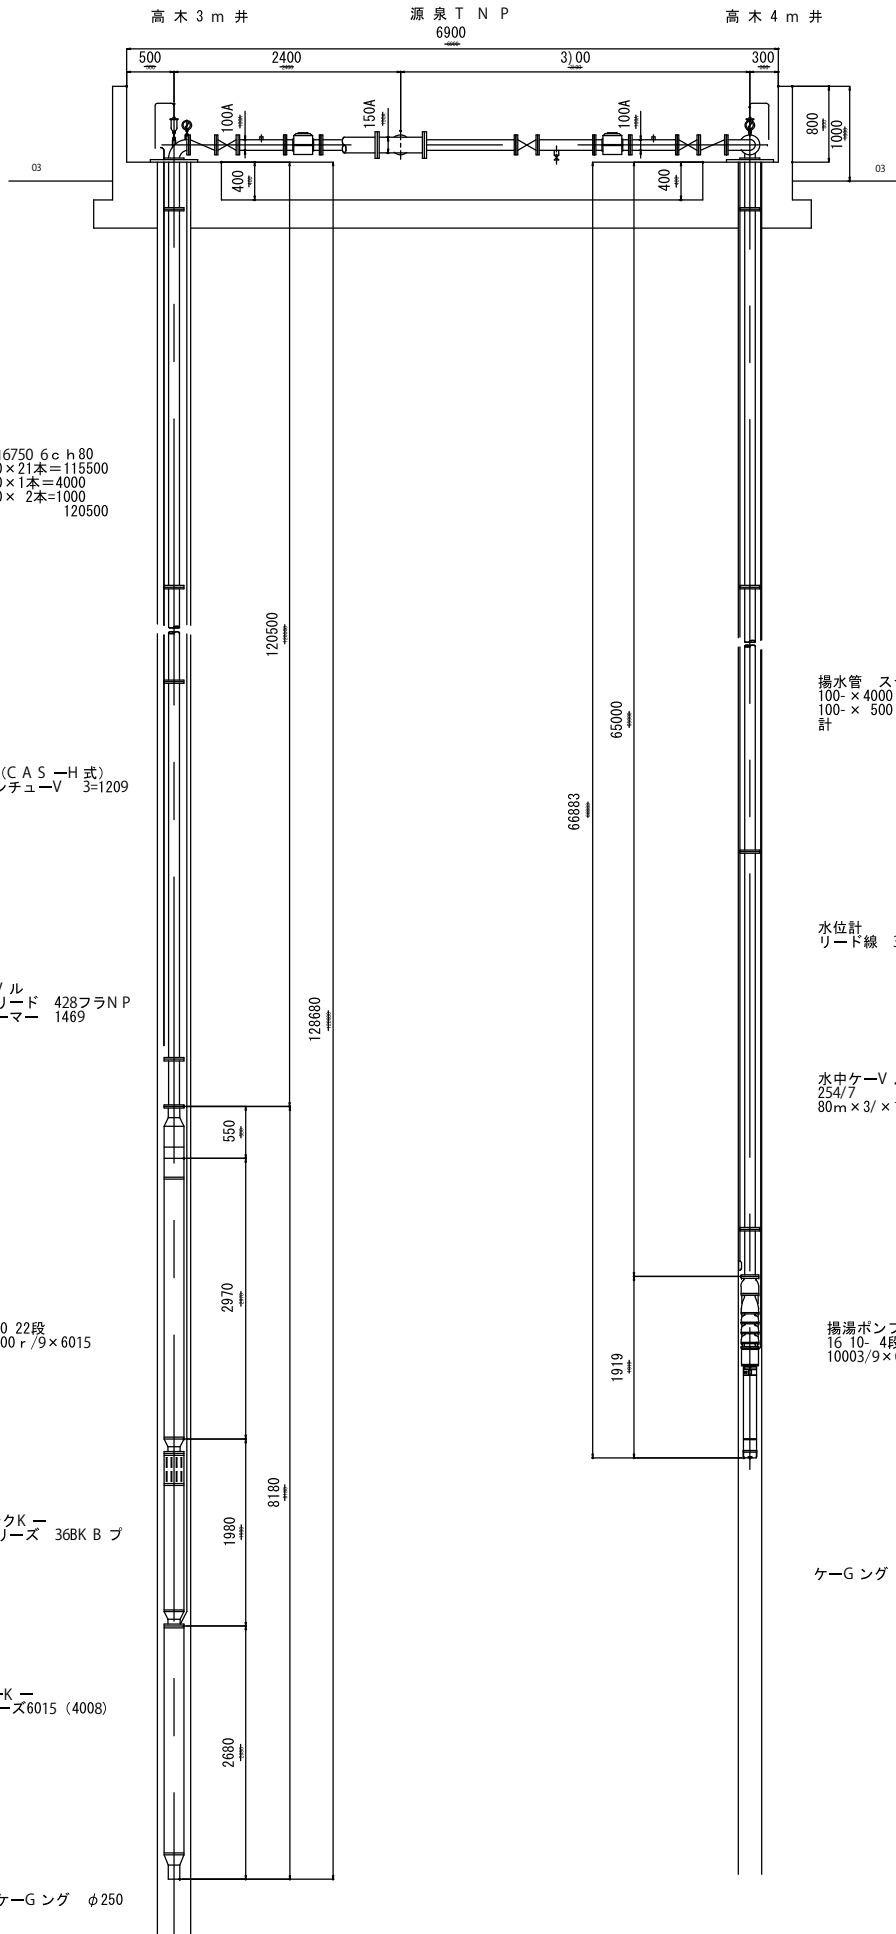

高木源湯（3m井、4m井）揚湯ポンプ据付図