



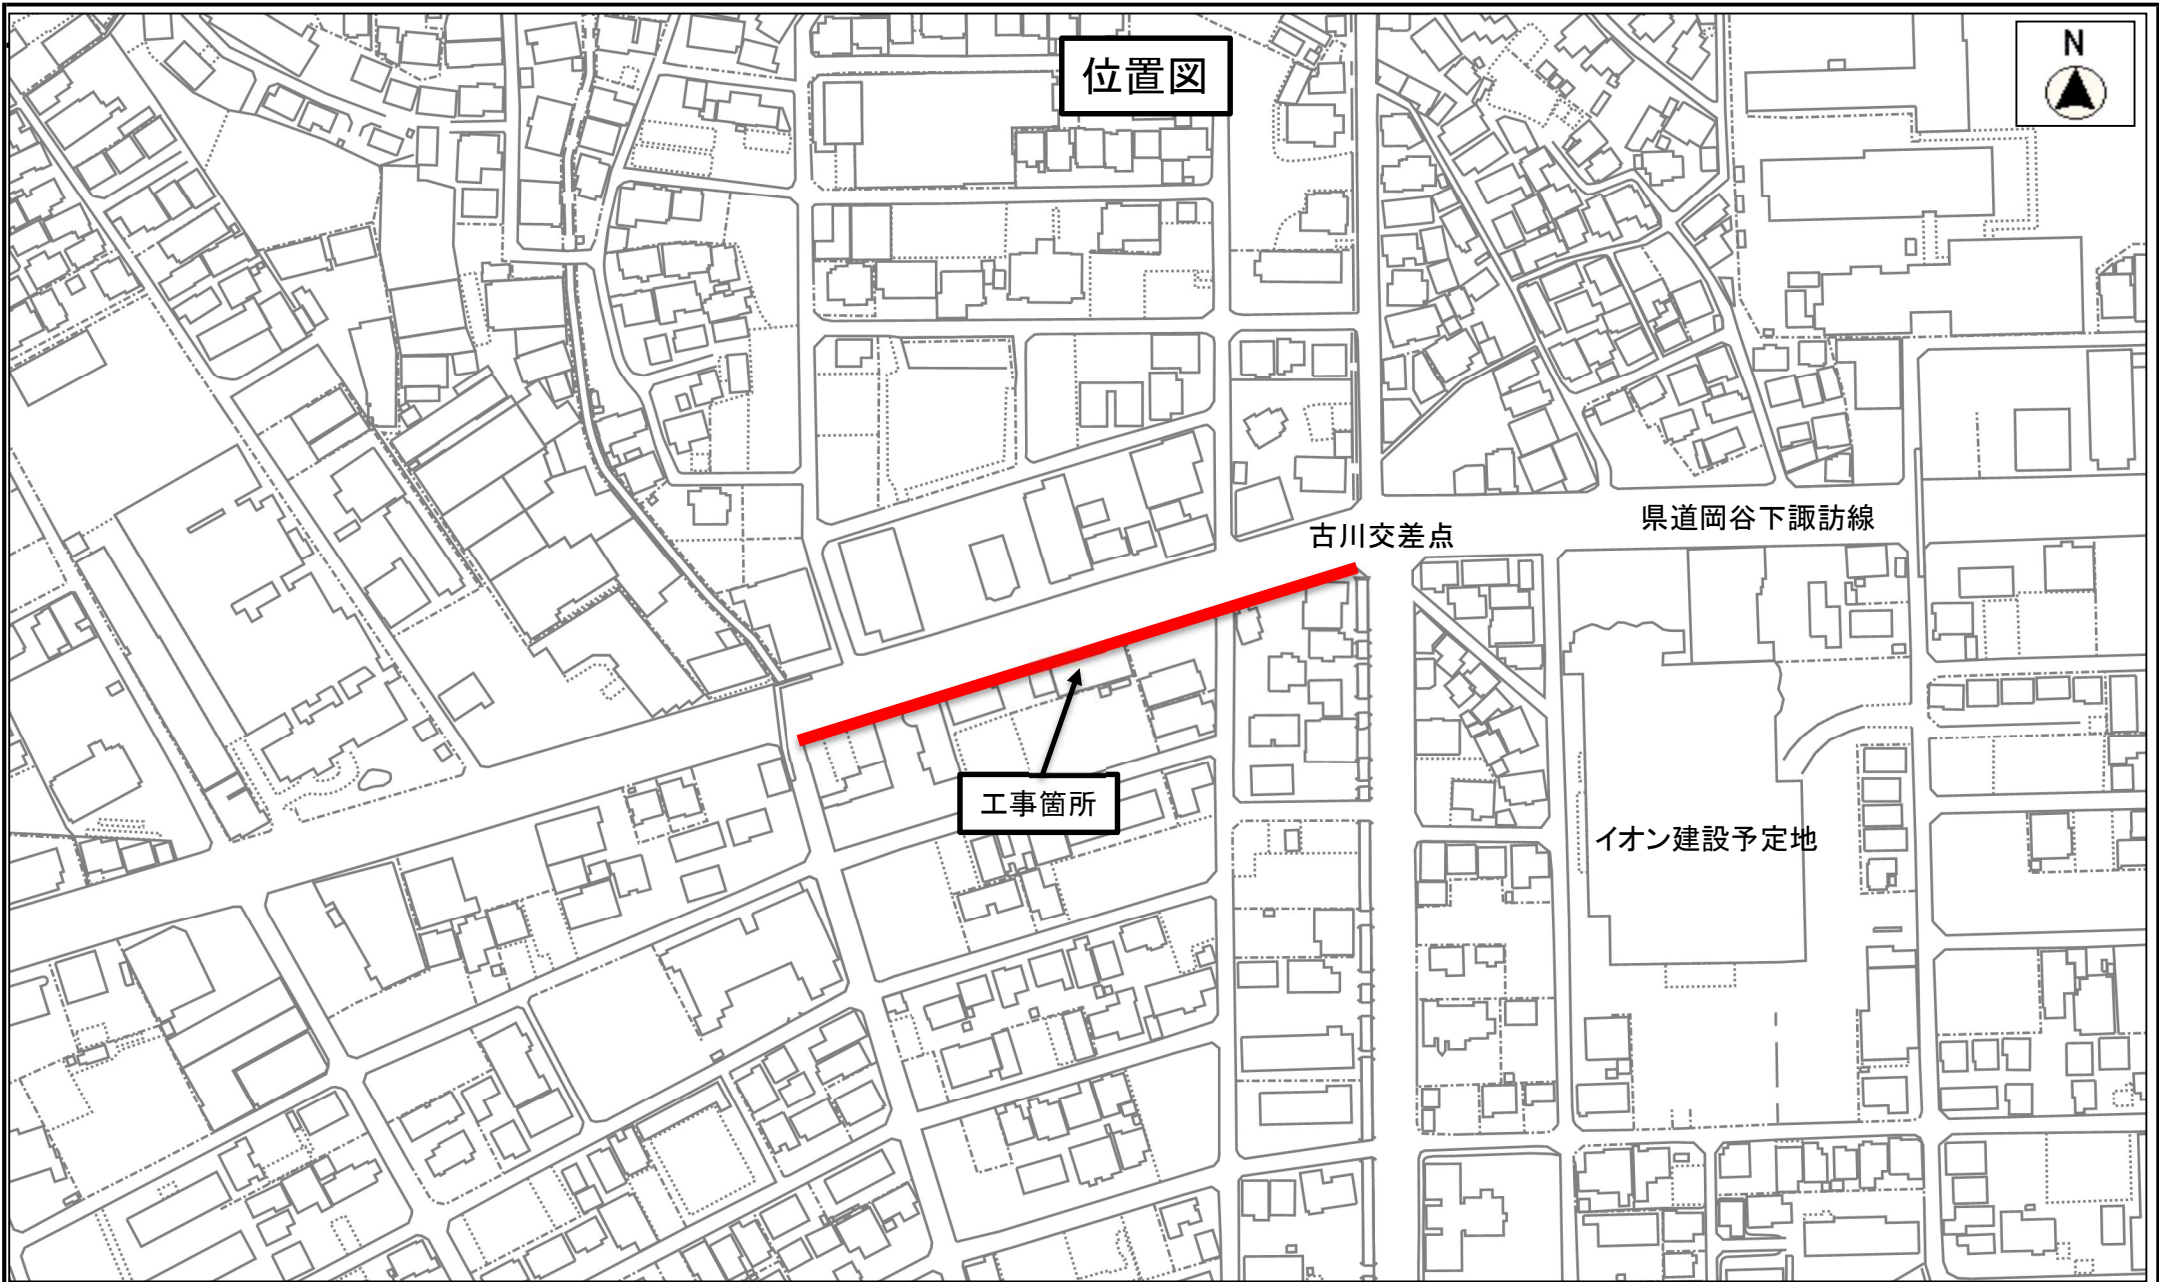

位置図

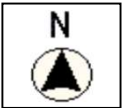

古川交差点

県道岡谷下諏訪線

工事箇所

イオン建設予定地

縮尺 1 : 2500