


やまびこホール(大ホール)断面図・吊物設備

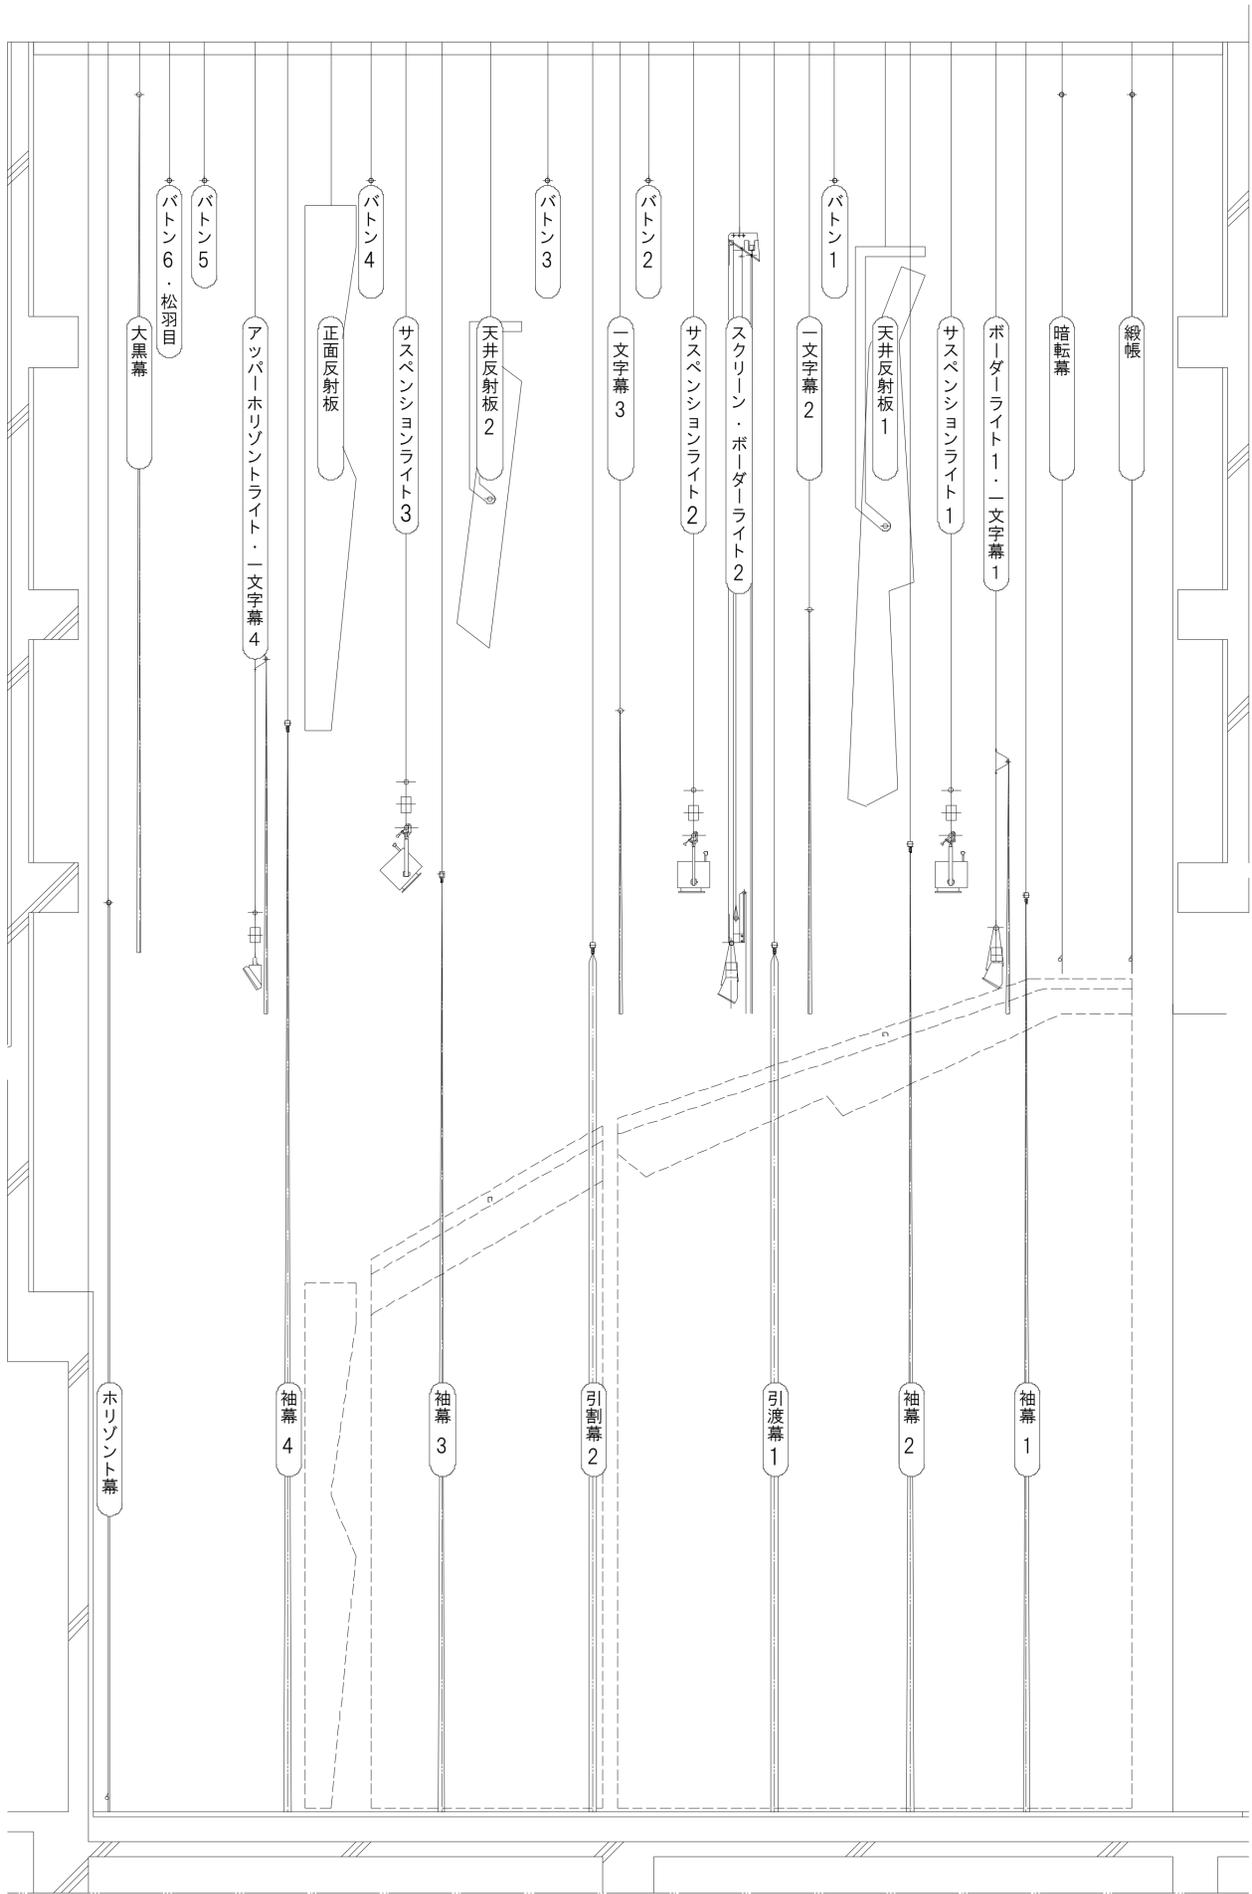

舞台吊物昇降装置 吊物断面図

名称	形式・寸法	動力	許容吊荷重(kg)
緞帳	45m/分 18.0m	電動	900
暗転幕	H=8.7m W=21.0m	手動	250
袖幕(1)	H=9.0 W=5.5	手動	250
ポーターライト(1)	φ48.6mm 21.0m	手動	350
一文字幕(1)	ポーターライト共吊		
サスペンションライト(1)	φ48.6mm 17.5m	手動	600
袖幕(2)	H=9.5m W=3.0m	手動	300
天井反射板(1)	昇降・変角	電動	4,000
パトン(1)	φ48.6mm 21.0m	手動	250
一文字幕(2)	H=4.0 W=21.0m	手動	250
引割幕(1)	H=8.5m W=11.5m	手動	400
スクリーン	6m/分	電動	1,100
ポーターライト(2)	スクリーン共吊り		
サスペンションライト(2)	φ48.6mm 17.5m	手動	600
パトン(2)	φ48.6mm 21.0m	手動	250
一文字幕(3)	H=3.0m W=21.0m	手動	250
引割幕(2)	H=8.5m W=12.0m	手動	450
パトン(3)	φ48.6mm 21.0m	手動	250
天井反射板(2)	昇降・変角	電動	2,000
袖幕(3)	H=9.2m W=4.5m	手動	200
サスペンションライト(3)	φ48.6mm 17.5m	手動	600
パトン(4)	φ48.6mm 21.0m	手動	250
正面反射板	6m/分	電動	2,800
袖幕(4)	H=10.7m W=4.5m	手動	250
アッパー Horizont ライト・一文字幕(4)	φ48.6mm 21.0m	手動	600
パトン(5)	φ48.6mm 21.0m	手動	250
パトン(6)・松羽目	φ48.6mm 21.0m	手動	250
大黒幕	H=8.5m W=21.0m	手動	250
Horizont 幕	H=9.0m W=21.0m	手動	300
上手側反射板(1)	2m/分	電動	1,700
上手側反射板(2)	2m/分	電動	1,700
下手側反射板(1)	2m/分	電動	600
下手側反射板(2)	2m/分	電動	600