

地域の皆様へ長野県諏訪建設事務所長
下 諏 訪 町 長都市計画道路 赤砂東山田線の橋りょう区間の設計に伴う
地質調査へのご協力について

日頃から長野県及び下諏訪町の建設行政につきまして、ご理解とご協力をいただき厚くお礼申し上げます。

この度、都市計画道路赤砂東山田線の橋りょう計画策定にあたり、地質等の状況を把握するための地質調査（ボーリング調査）を実施することとなりました。つきましては、下記により土地所有者の皆様、地域の皆様にはご迷惑をおかけする場合がありますが、ご理解、ご協力くださいますよう、何卒よろしくお願い申し上げます。

記

業務名称：令和 6 年度 社会資本整備総合交付金（道路）事業に伴う地質調査業務

期 間：令和 7 年 9 月中旬～11 月末頃（現地での作業予定期間）

場 所：裏面をご覧ください

内 容：調査ボーリング 12 地点（裏面の赤、青、緑の箇所で掘ります）

発 注 者：長野県諏訪建設事務所

〒392-8601 長野県諏訪市上川 1 丁目 1644-10 TEL：0266-57-2936（直通）

監督員 大瀬 哲

調査会社： **（10）工区** 明治コンサルタント株式会社 長野営業所

〒380-0905 長野市大字鶴賀七瀬南部 362-1-204 TEL：026-228-6550

担当者 八重樫 剛志（やえがし つよし）（携帯電話：090-1114-2964）

（11）工区 株式会社建設技術研究所

〒103-0007 東京都中央区日本橋浜町 3-15-1 TEL：03-3668-1430

担当者 墓目 智沙（ひきめ ちさ）（携帯電話：090-9330-4224）

（12）工区 有限会社エンジニアエヌディー

〒399-8205 安曇野市豊科 4319 TEL：0263-72-8458

担当者 田邊 政貴（たなべ まさたか）（携帯電話：090-2540-9862）

そ の 他

- ボーリング調査は 1 地点につき 1～2 週間程度で完了する予定です。
- 資材搬入にはクローラードンプを使用します。また、一部の地点はクローラードンプでは入れないため、機材の搬入のためモノレールを設置します。モノレール設置予定ルートは検討中です。
- 作業に支障となる枝及び下草等は、土地所有者の方のご了承をいただいた上で伐採することがございますので、ご了承下さい。
- 掘削する場所、資材搬入のために利用する場所、伐採等が発生する場合は、上記調査会社担当者より各地権者様に連絡いたしますので、ご理解とご協力をお願いいたします。


（裏面へつづく）

平面図


令和6年度 社会資本整備総合交付金（道路）事業に伴う地質調査業務
 （一）岡谷下諏訪線 諏訪郡下諏訪町 東山田（10）、（11）、（12）

- ※ ボーリング調査地点は現時点での想定です。また、モノレール設置ルートは検討中です。現地の立ち入り調査後に決定します。搬入ルートの地権者の皆様には各業者よりご連絡いたします。
- ※ 標準貫入試験では、重りで撃ち込みを行うため、音が出ます。何卒ご容赦ください。
- ※ 現地で作業する作業員は名前、顔写真入りで諏訪建設事務所の押印が入った身分証明証を全員が携帯します。

凡例	
●	東山田(10)
●	東山田(11)
●	東山田(12)
●	令和5年度実施箇所

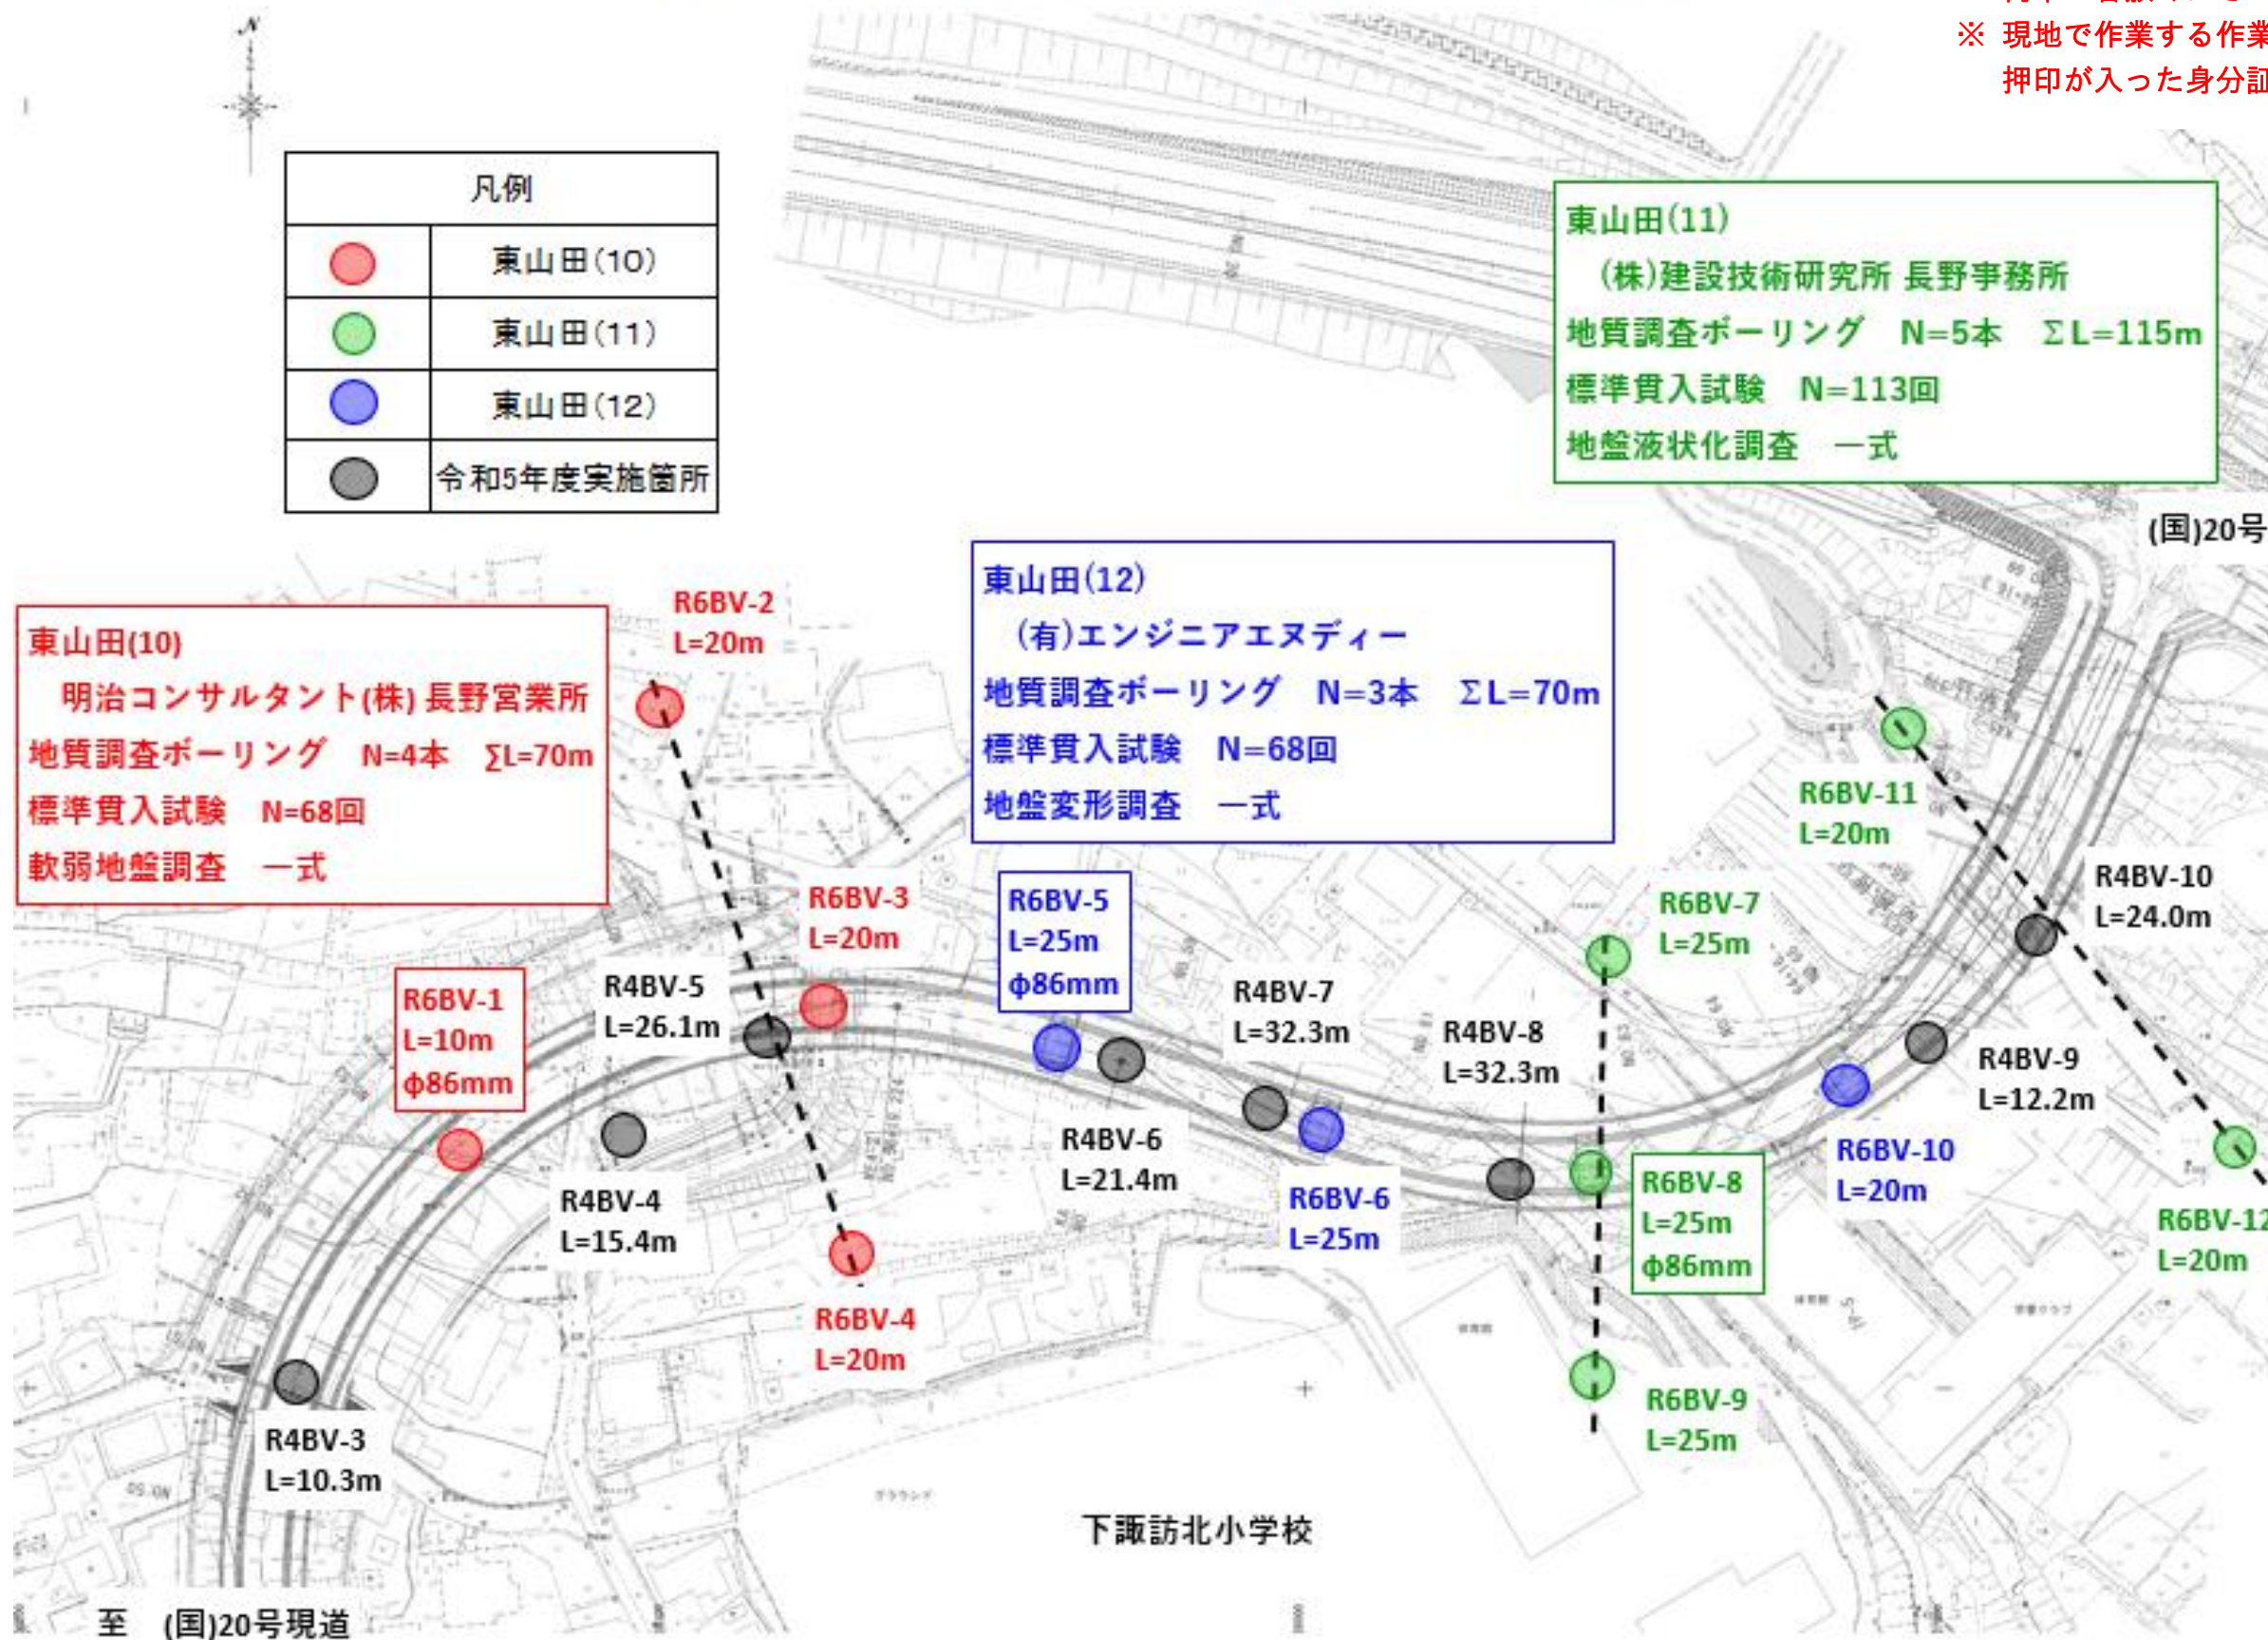

ボーリング作業状況例

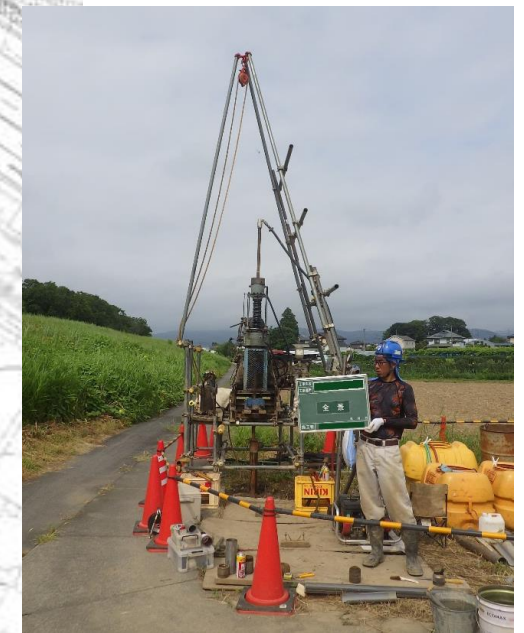

モノレール設置例

