

改修後外部仕上表		※ 特記事項 耐震改修工事による解体部分の現況復旧仕上工事は一般改修工事とし、特記無きは下記の仕上げに復旧する事とする。										
基礎	コンクリート打放し モルタル補修仕上					断熱材	2階小屋裏（既存含む）、外壁内（増築部のみ）：アルミ箔付グラスウールt50				トイレ土間コン下「防湿シート付きスタイロフォーム t 25」 トイレ廻り間仕切壁内グラスウールマット t 100 (密度20)	
壁	木摺、アスファルトフェルト ラス張り モルタル塗t20 吹付タイル、		既存外壁全面：下地処理の上吹付タイル		復旧部：グラスウールマット(7)100 (密度20)	地下通路	床：砕石敷き一部コンクリート階段 壁：コンクリートブロックt150化粧積 一部吹付タイル		既存外壁面：下地処理の上吹付タイル			
軒 裏	同 上		既存軒裏全面：下地処理の上吹付タイル				柱：デーラスモルタルt25金コテ仕上 梁、デッキPL天井：OP塗		既存柱型：下地処理の上吹付タイル			
屋根	木毛版t25、アスファルトフェルト20kg下地長尺カラー鉄板瓦葺き（真木なし） t0.35			既存屋根全面：下地処理の上塗装		人工地盤	コンクリート打同時金コテ仕上 鉄部：OP塗					
樋	カラー鉄板t0.35 軒：φ120/2 タテ：φ75		既存軒・軒樋全カ所：下地処理の上塗装			外構工事	既存石積み撤去後現況復旧（耐震改修工事）		前庭：アスファルトオーバーレイ (30㎡)		既存流しコンクリート埋 外流し取替え（タキロンシーアイ900型） 屋外ガスコック表示板	
建具	住宅用アルミサッシ シルバー（網戸付）		金館網戸取り替え（アルミ枠・網共）		アルミフロント アルミ窓手摺	手摺	鉄骨製 下地処理の上OP塗装					
外階段	鉄骨製下地処理の上塗装 (OP塗)						庇	デッキプレート山上コンクリート下地防水モルタル塗： 下地処理の上塗布防水		軒裏：鉄骨躯体・デッキプレート： 下地処理の上OP塗装		

改修後内部仕上表			* 特記事項 耐震改修工事による解体部分の現況復旧仕上工事は一般改修工事とし、特記無きは下記の仕上げに復旧する事とする。									
	階	室 名	床	床高	巾 木	壁	天 井	廻り縁	天井高	備 考		
増築 （昭和60年棟）	B1	地下通路	砂利敷き	－		コンクリートブロック積 吹付タイル一部 化粧積 既存外壁面：下地処理の上吹付タイル	既存鉄骨躯体・1階床デッキプレート：下地処理の上OP塗装		－			
	1	和室C (16)	ネダフォームt80下地タタミ敷き	+60	タタミ寄せ	ラスボードt7 プラスター 下地処理 ビニールクロス貼	PBt9.5下地ビニールクロス貼		2500	長押、物入、押入（点検用上天井一か所）、本床、臨床、床柱、落し掛、炉	スライディングウォール新設	
			カーベツト取替え（タタミはあげて戻す）								メガネ石（壁裏ぎ） スライディングウォール新設	
		和室D (24)	ネダフォームt80下地タタミ敷き一部長尺縁甲板t15張	+60	同 上	ラスボードt7 プラスター 下地処理 ビニールクロス貼	PBt9.5下地ビニールクロス貼		2500	長押、メガネ石、天井点検口（アルミ枠450角）	スライディングウォール新設	
			カーベツト取替え（タタミはあげて戻す）									
	中廊下	ネダフォームt80下地タタミ敷き	+60	同 上	ラスボードt7 プラスター 下地処理 ビニールクロス貼	PBt9.5下地ビニールクロス貼		2500	ステージ収納用物入（点検用上天井一か所）、床の間、床柱、落し掛、障子、カーテン、カーテンBOX（ダア枠付） 換気、換気用レール、ステージ幕及びレール、文字幕及びレール	スライディングウォール新設		
		カーベツト取替え（タタミはあげて戻す）										
	2	大広間(48)	既存ベニヤt15下地カーベツト敷替え（フェルト付）	+60	木製（H=75）OL塗	ラスボードt7 プラスター 下地処理 ビニールクロス貼	PB t=9下地クロス貼		2680 (H) 2510 (L)			
	共通	床の間	別図に示す 改修工事を行う									
		押 入	ベニヤ張り	+60	雑巾摺	ベニヤ張り	ベニヤ張り		－	中棚・天袋（ベニヤ張り）		
改造 （昭和45年棟）	B1	倉 庫	モルタル塗	－		コンクリートブロック積アラワシ	A L C版アラワシ		－	物入（木製・ベニヤ張り） 棚（木製・ベニヤ張り）		
	1	玄 関	クリンカータイルに貼	-180	押入れ貼	ラスボードt7 プラスター 下地処理 ビニールクロス貼 一部プラスターの上 ビニールクロス貼り替	PBt9下地ダイロートンt12張(97'401)		≒1500 ～2730	スノコ2枚（桧小節板OS塗）、下足箱、上り框		
		ホール	既存合板フローアの上にカーベツト敷替え（フェルト付） 上がり框（ケヤキ貼り） スロープ造り替：合板t15（H45 x 600 x 1, 700）		木製 OS塗	同 上	PBt9下地ダイロートンt12張(97'401)			公衆電話置場		
		厨房・配膳室	合板下地塩ビシート貼り替え		木製 OS塗	既存合板張の上にPBt9張下地 ビニールクロス貼替え 一部ステンレス張	ジブトーンt9張		2550	リフト（撤去）	流し台 天井点検口（アルミ枠450角）	
		中廊下	タタミ敷き	+60	なし	ラスボードt7 プラスター 下地処理 ビニールクロス貼	PBt9.5下地ビニールクロス貼		2500			
			カーベツト取替え（タタミはあげて戻す）									
		和室A (12.5)	タタミ敷き	+60	タタミ寄せ	ラスボードt7 プラスター 下地処理 ビニールクロス貼	PBt9.5下地ビニールクロス貼		2550			
			カーベツト取替え（タタミはあげて戻す）									
		和室B (15)	タタミ敷き	+60	同 上	ラスボードt7 プラスター 下地処理 ビニールクロス貼	PBt9.5下地ビニールクロス貼		2500			
			カーベツト取替え（タタミはあげて戻す）									
	便 所	別図に示す 改修工事を行う										
		階段下物置	モルタル塗	-180	木製 OS塗	ベニヤ張り	ベニヤ張り		－			
		階 段	カーベツト敷替え ノンスリップ取付け （ステンレスビニールワイヤ入）		同 上	合板張の上にPBt9張下地ビニールクロス貼	PBt9下地ダイロートンt12張(97'401)					
	2	ホール	既存合板フローアの上にカーベツト敷		同 上	同 上	同 上		2470			
		配膳室	既存合板下地塩ビシート貼り替え		同 上	合板張の上にPBt9張下地ビニールクロス貼 一部PBt9張下地ビニールクロス貼 一部ステンレス張	ジブトーンt9張		2500	流し台、吊戸棚、フード、換気扇φ250、ガステーブル、リフト		
		大広間 A (54)	木下地組	+60	同 上	ラスボードt7 プラスター 下地処理 ビニールクロス貼	PBt9張下地 クロス貼り替 ・ 下り天井：PBt9張下地 クロス貼		2680 (H) 2510 (L)	メガネ石（壁裏ぎ）	アコーディオンカーテン	
	既存合板フローアの上にカーベツト敷替え（フェルト付）											
	共通	床の間	化粧合板地板	－	雑巾摺	ラスボードt7 プラスター 下地処理 ビニールクロス貼	和風化粧PBt9		－			
		押 入	ベニヤ張り	+60	雑巾摺	ベニヤ張り	ベニヤ張り		－	中棚・天袋（ベニヤ張り）		

凡 例

部分は一般改修工事部分を示す。 * スライディングウォール部の既存敷居を溝なしに取替

改修後

竹内建築設計事務所

長野県岡谷市湊5-12-4
Tel0266-24-0252 Fax24-2063

一級建築士登録 第66530号
竹内 勝海

PROJECT

高木公民館耐震改修工事


MAP. NAME

改修後外部仕上表 改修後内部仕上表

SCALE

DATE
2018/03/31
DRAW

NO.改修後
A-12

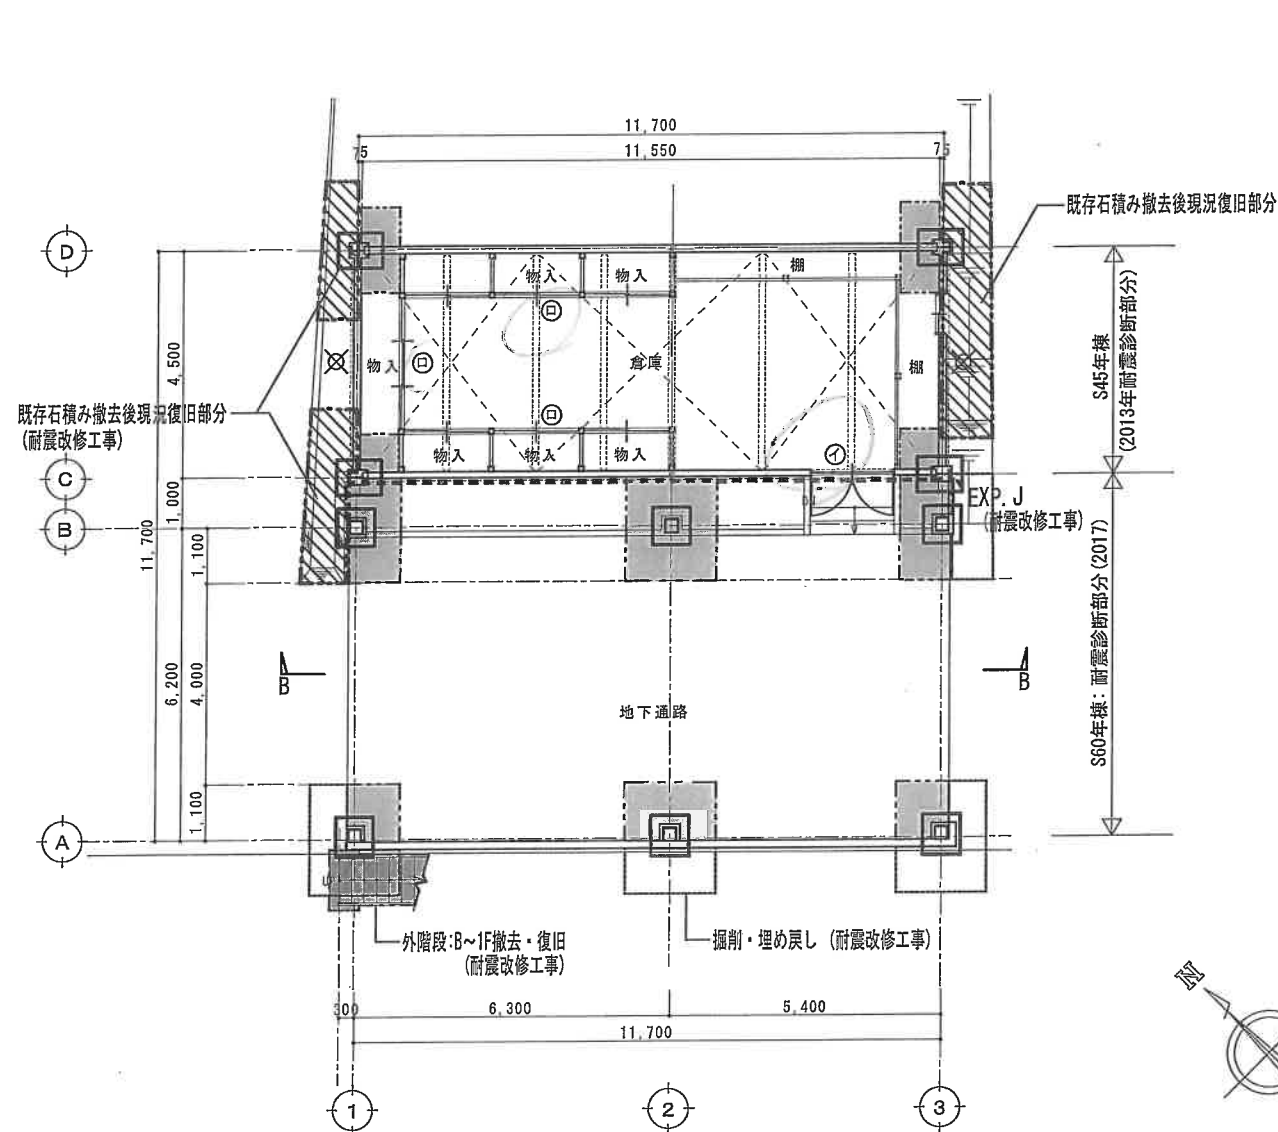



改修後 B 1 階平面図 S=1:150

既存建具調整箇所

- ① 倉庫入口スチールドア建て付け
- ② 倉庫内物入の引戸の建て付け

* 特記無きは共通凡例による。

- 共通凡例
- 耐震改修工事: 床躯体及び床仕上材撤去後現況復旧 (仕上材現況復旧は一般改修工事)
 - 一般改修工事: 既存下地処理後鉄部「鉄骨構造部材」塗装(OP塗)工事

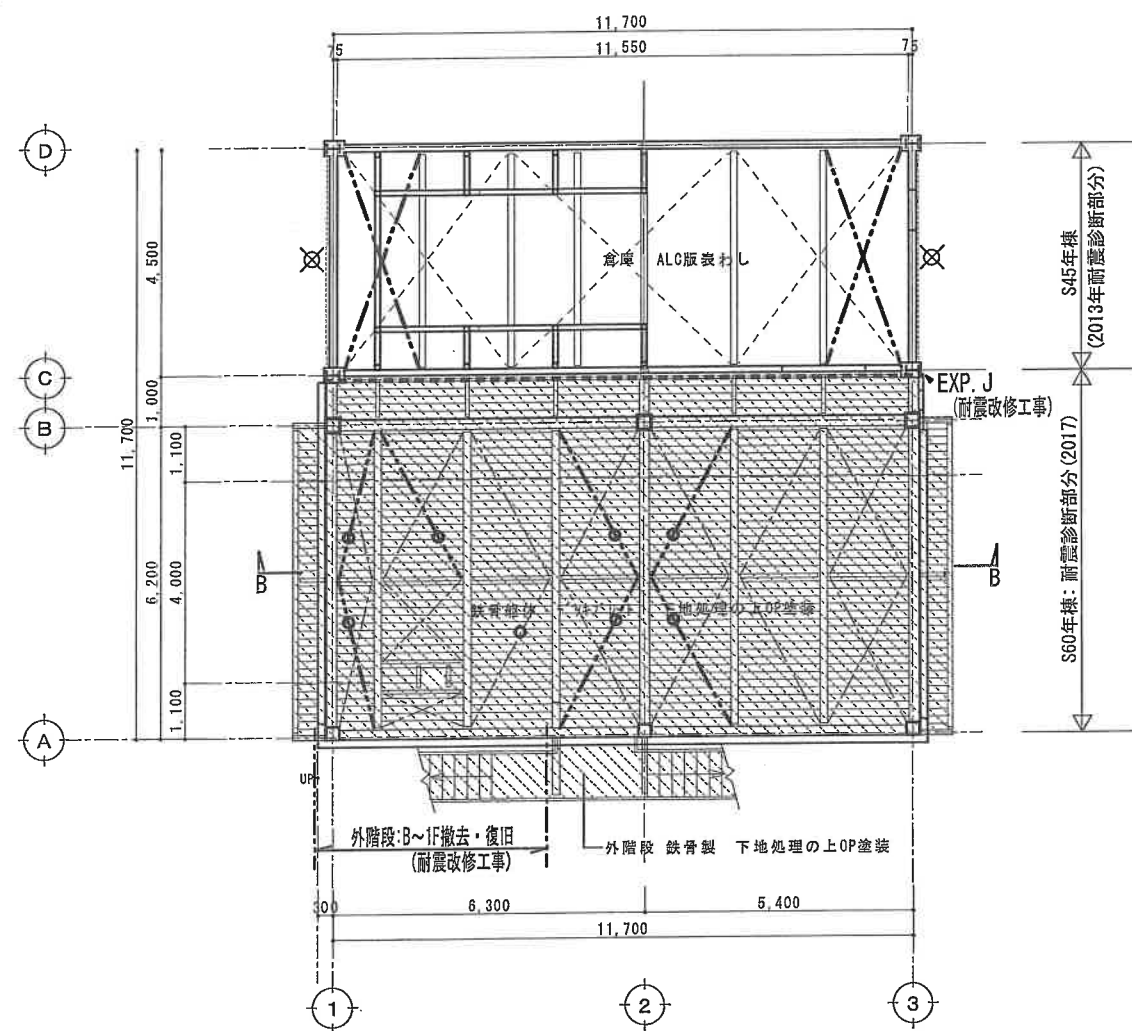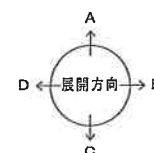

改修後 B 1 階天井伏図 S=1:150





改修後

—前庭:アスファルトオーバーレイ (30㎡)



一般改修工事：既存下地処理後底塗布防水工事

NO.改修後
A-14

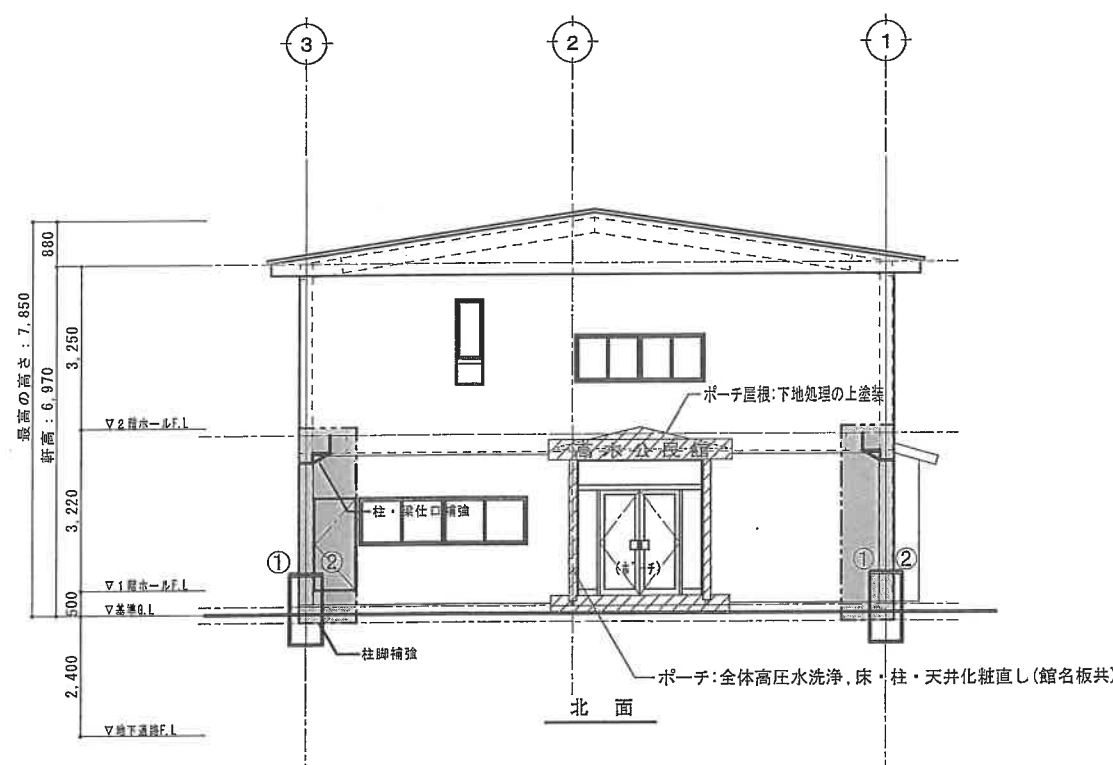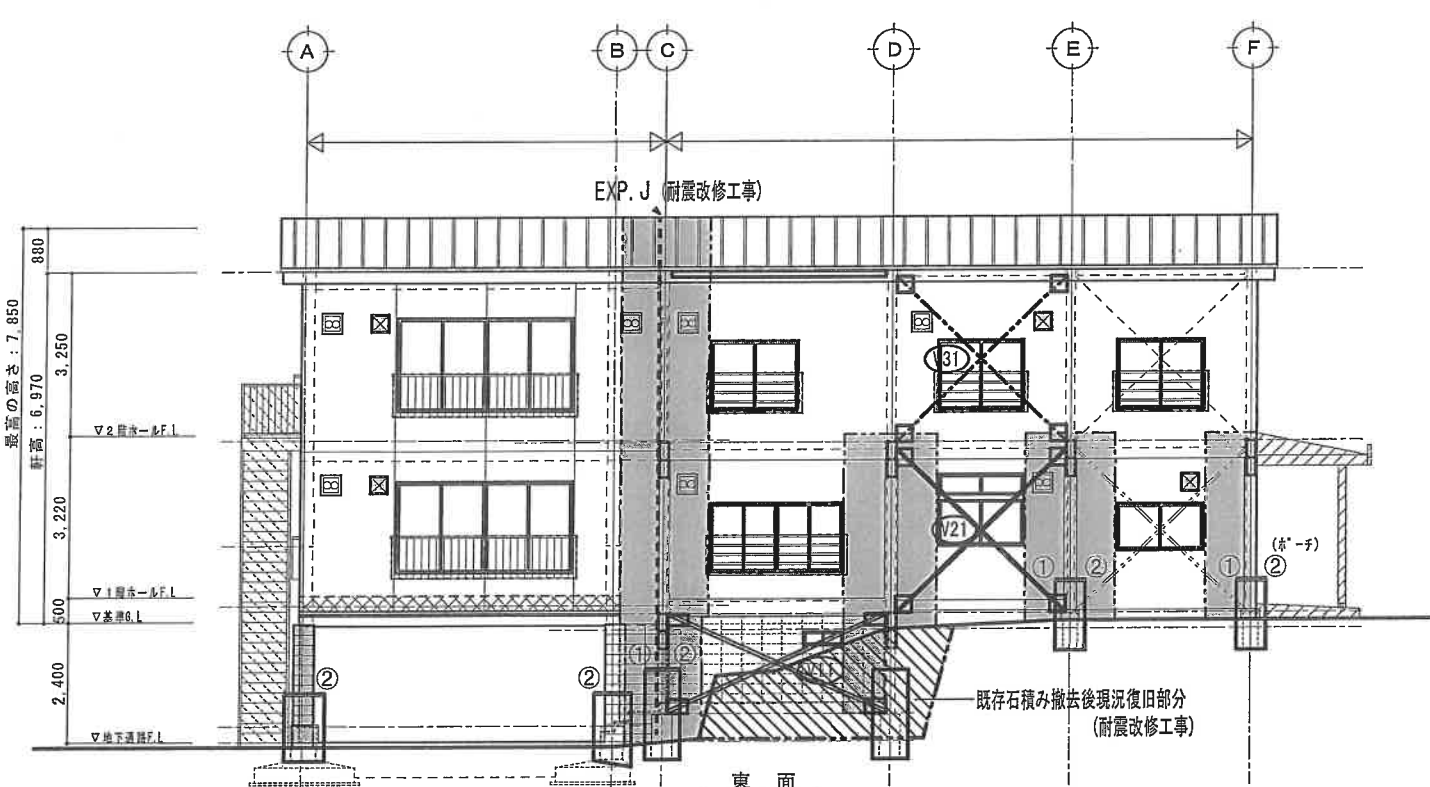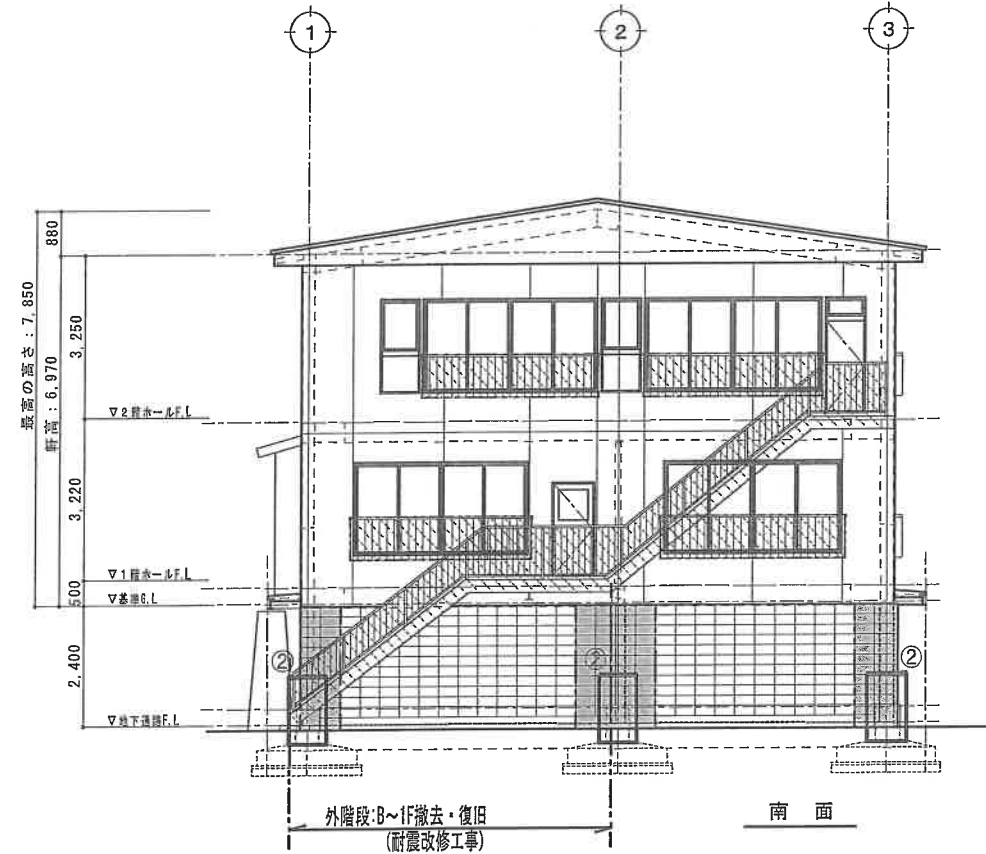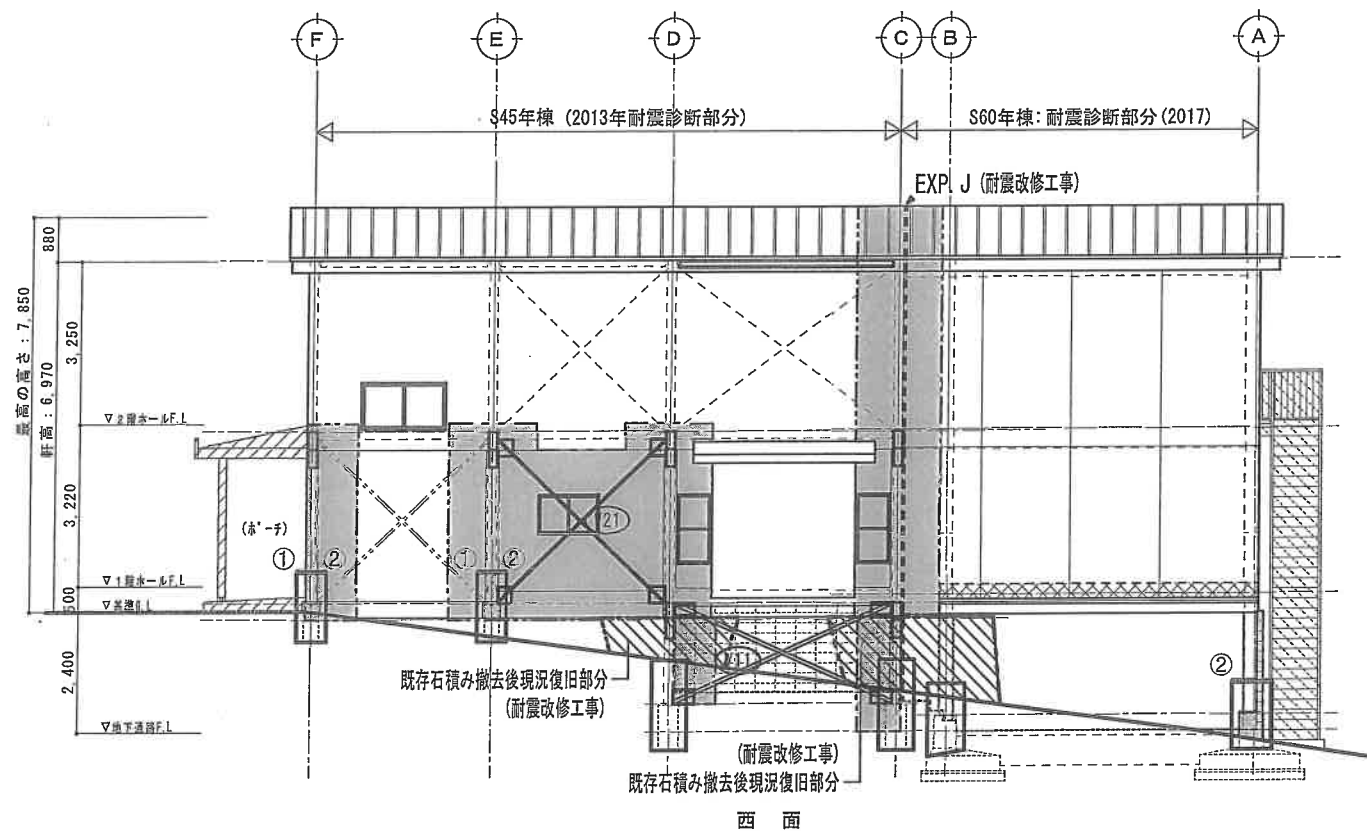

* 柱脚補強廻り凡例
 ①: 根巻コンクリートと壁取合いをコーキング
 ②: 根巻コンクリート天端に外金コブ(水勾配)塗布防水

改修後立面図 S=1:150


凡例
 ☒ 珪石
 ☒ 換気扇

* 特記無きは共通凡例による。


共通凡例
 [Pattern] 耐震改修工事: 外壁材(下地共)撤去後現況復旧 (仕上材現況復旧は一般改修工事)
 [Pattern] 一般改修工事: 既存下地処理後鉄部「外階段・手摺」塗装(OP塗)工事

[Pattern] 一般改修工事: 既存下地処理後底塗布防水工事
 [Pattern] 一般改修工事: 珪石 壁塞ぎ(現況仕上げに準ずる)

改修後

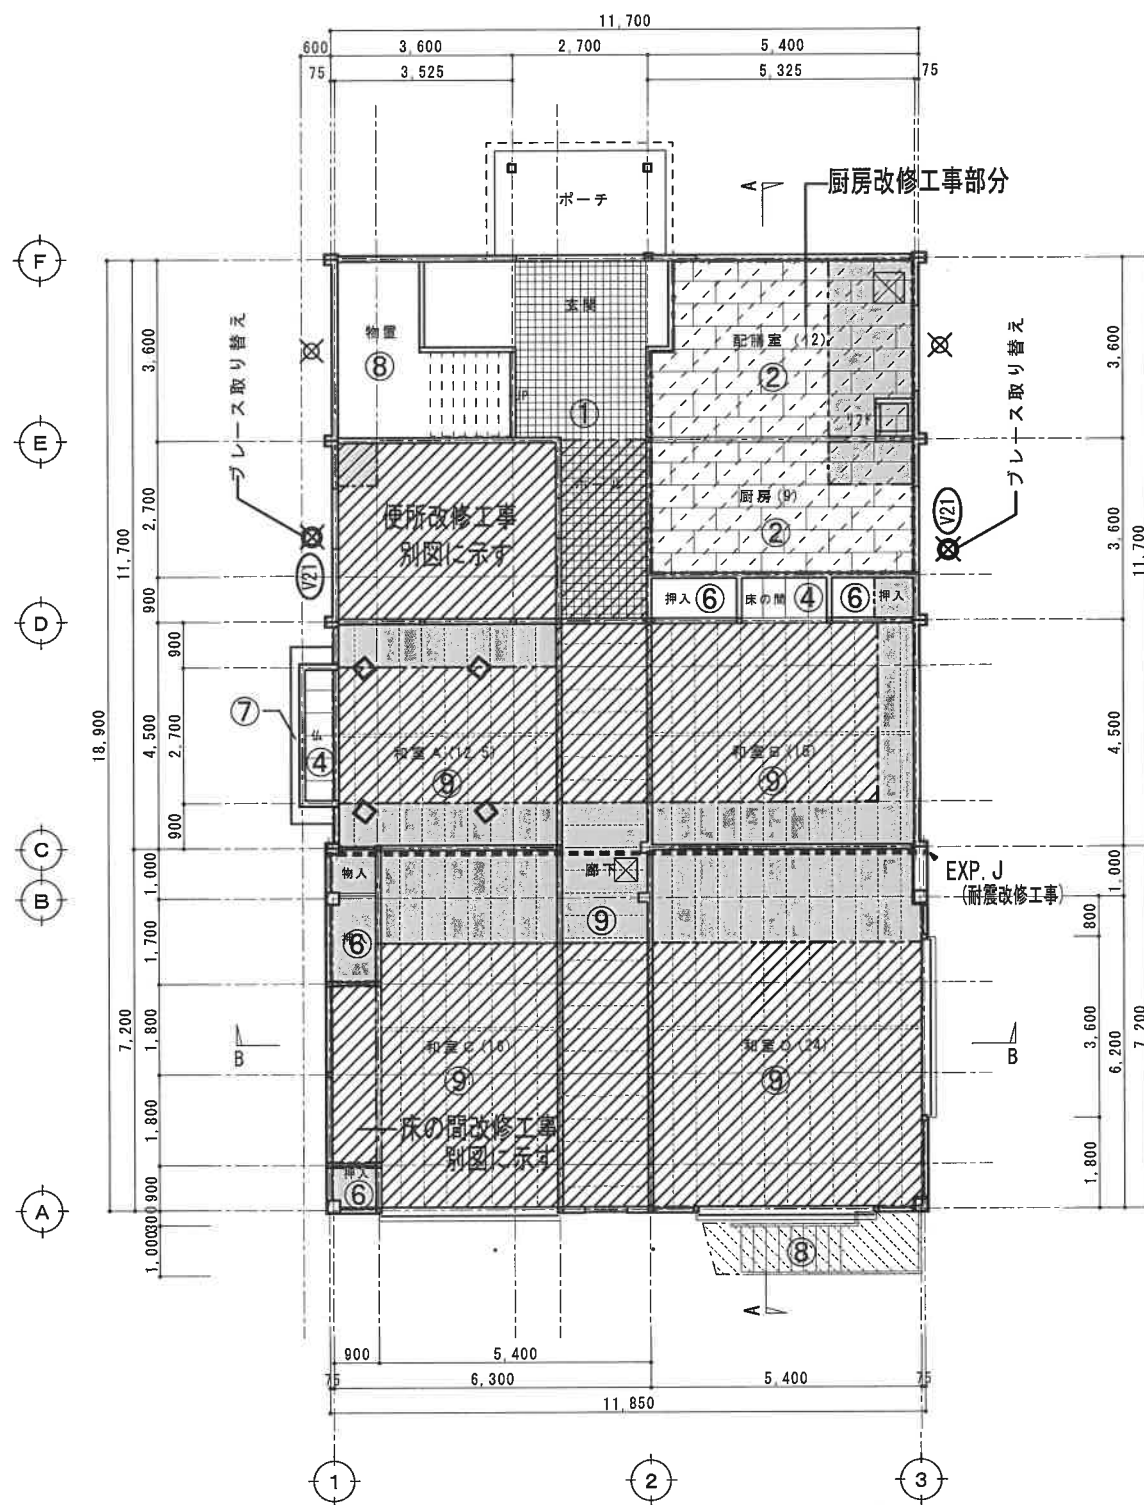

改修後 1階天井伏図 S=1:150 *スライディングウォール新設工事(壁ふかし等)は別図に示す。

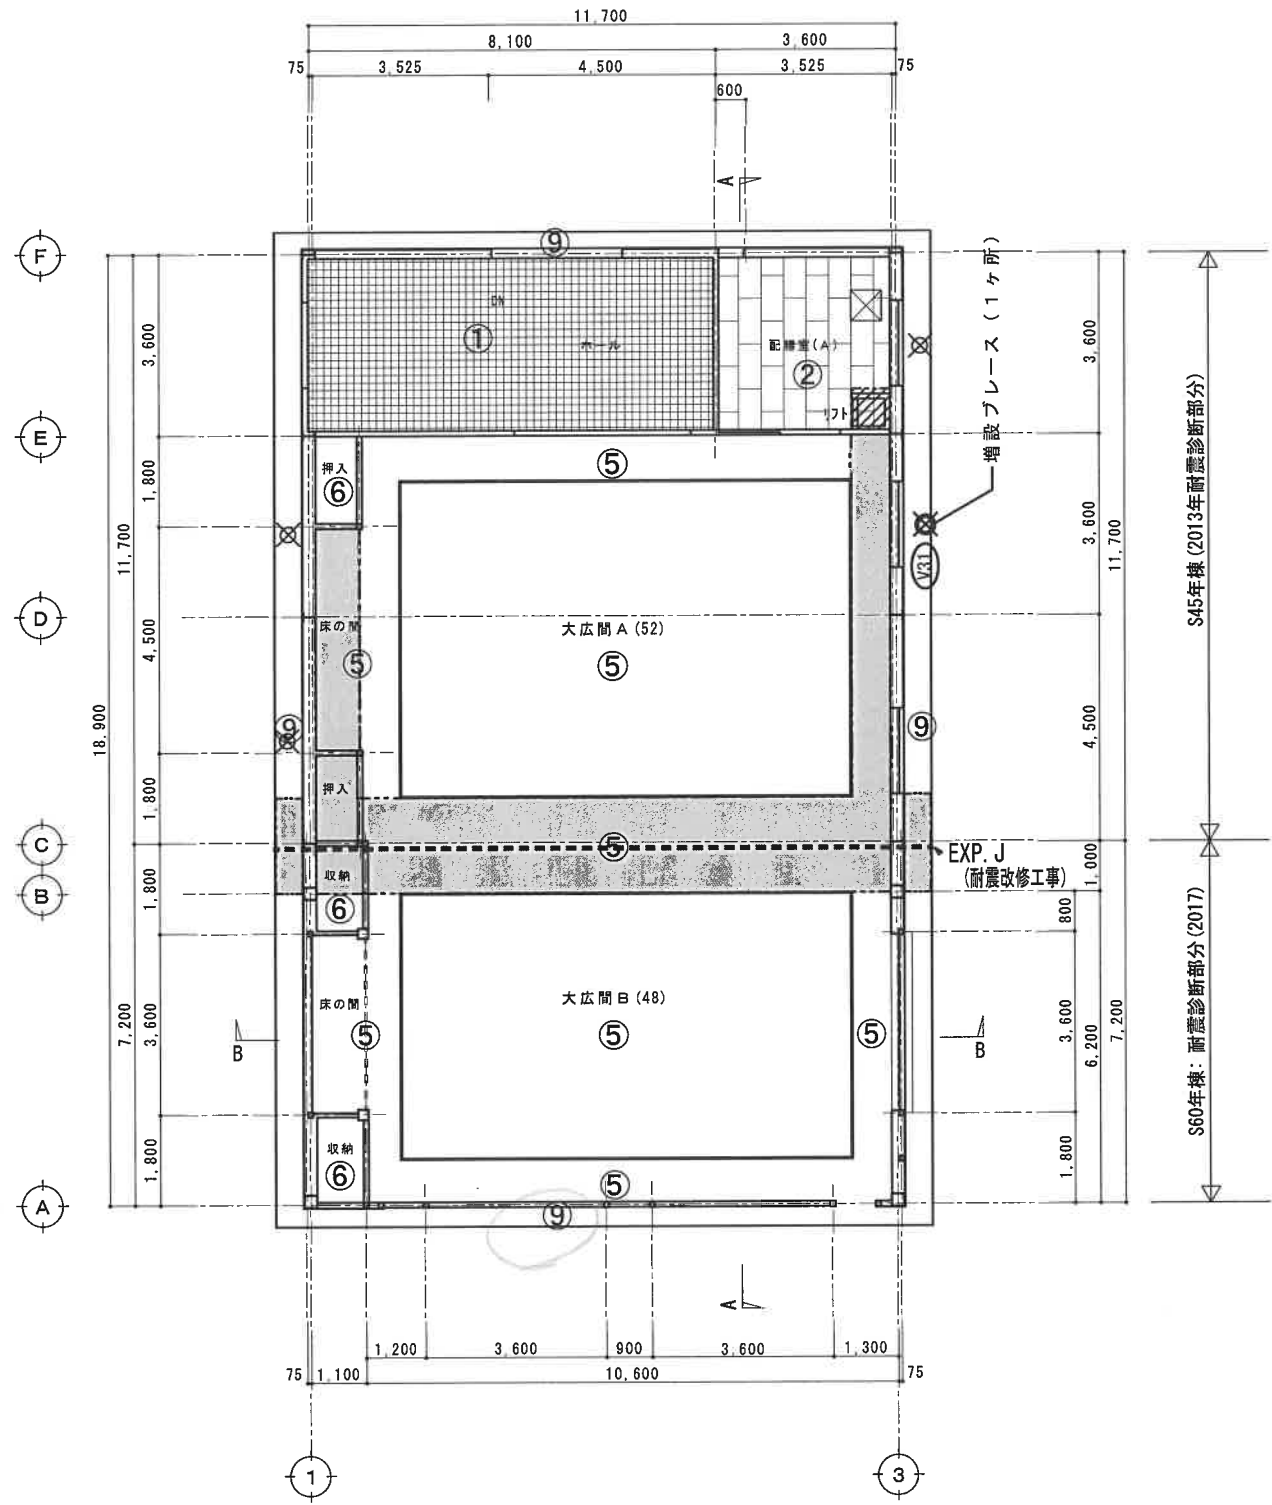



改修後 2階天井伏図 S=1:150

改修後

*特記無きは共通凡例による。

共通凡例		耐震改修工事: 天井材撤去後現況復旧 (和室・廊下は、PBt9.5下地ビニールクロスに貼替とする「一般改修工事」)		一般改修工事: 天井材(リフト含)撤去後現況復旧 (和室・廊下は、PBt9.5下地ビニールクロスに貼替とする)
		一般改修工事: 既存下地処理後鉄部塗装(OP塗装)工事		一般改修工事: 既存下地処理後底塗布防水工事

凡例 *既存と復旧の接続部には見切り材を設置する			
①	PBt9下地ダイロートンt12張(リフト401)	④	和風化粧PBt9目透し張
②	ジブトーンt9張	⑤	PB t=9下地クロス貼
③	フキシブル* AEP塗装	⑥	ベニヤ張り
⑦	軒裏:モルタル塗t20 吹付タイル	⑧	外階段:鉄骨製 OP塗装
⑨	PB t=9.5下地ビニールクロス貼		

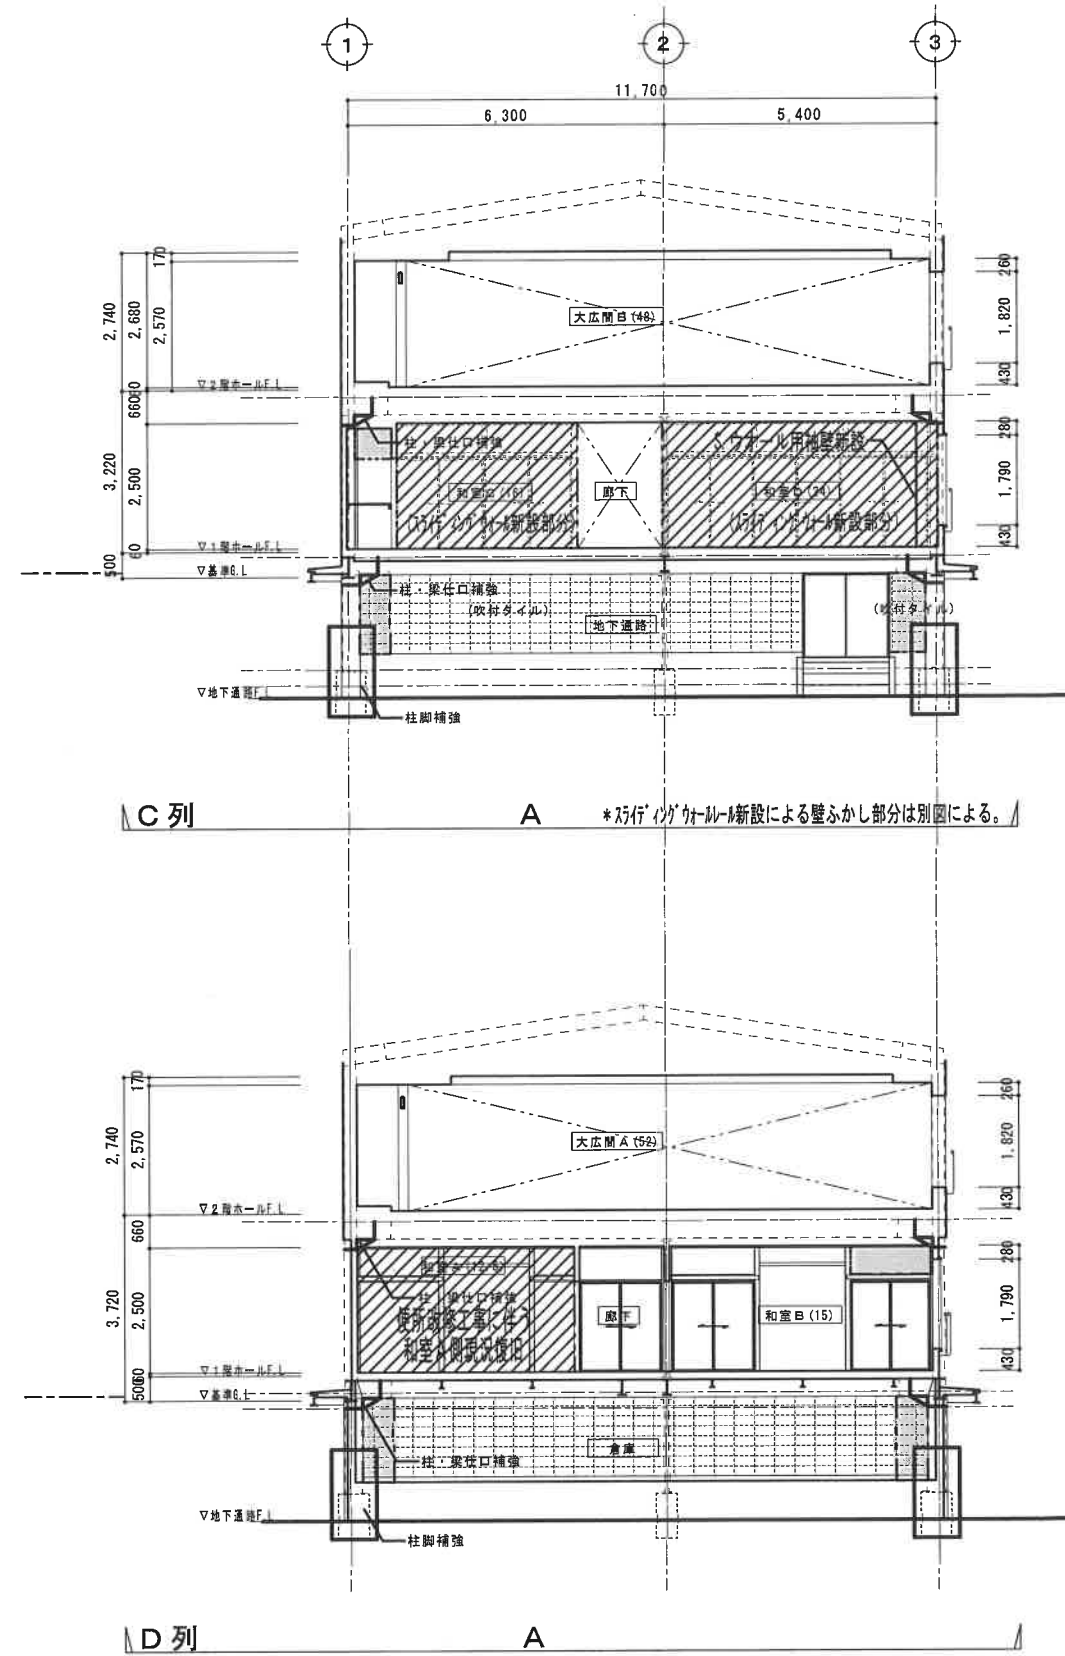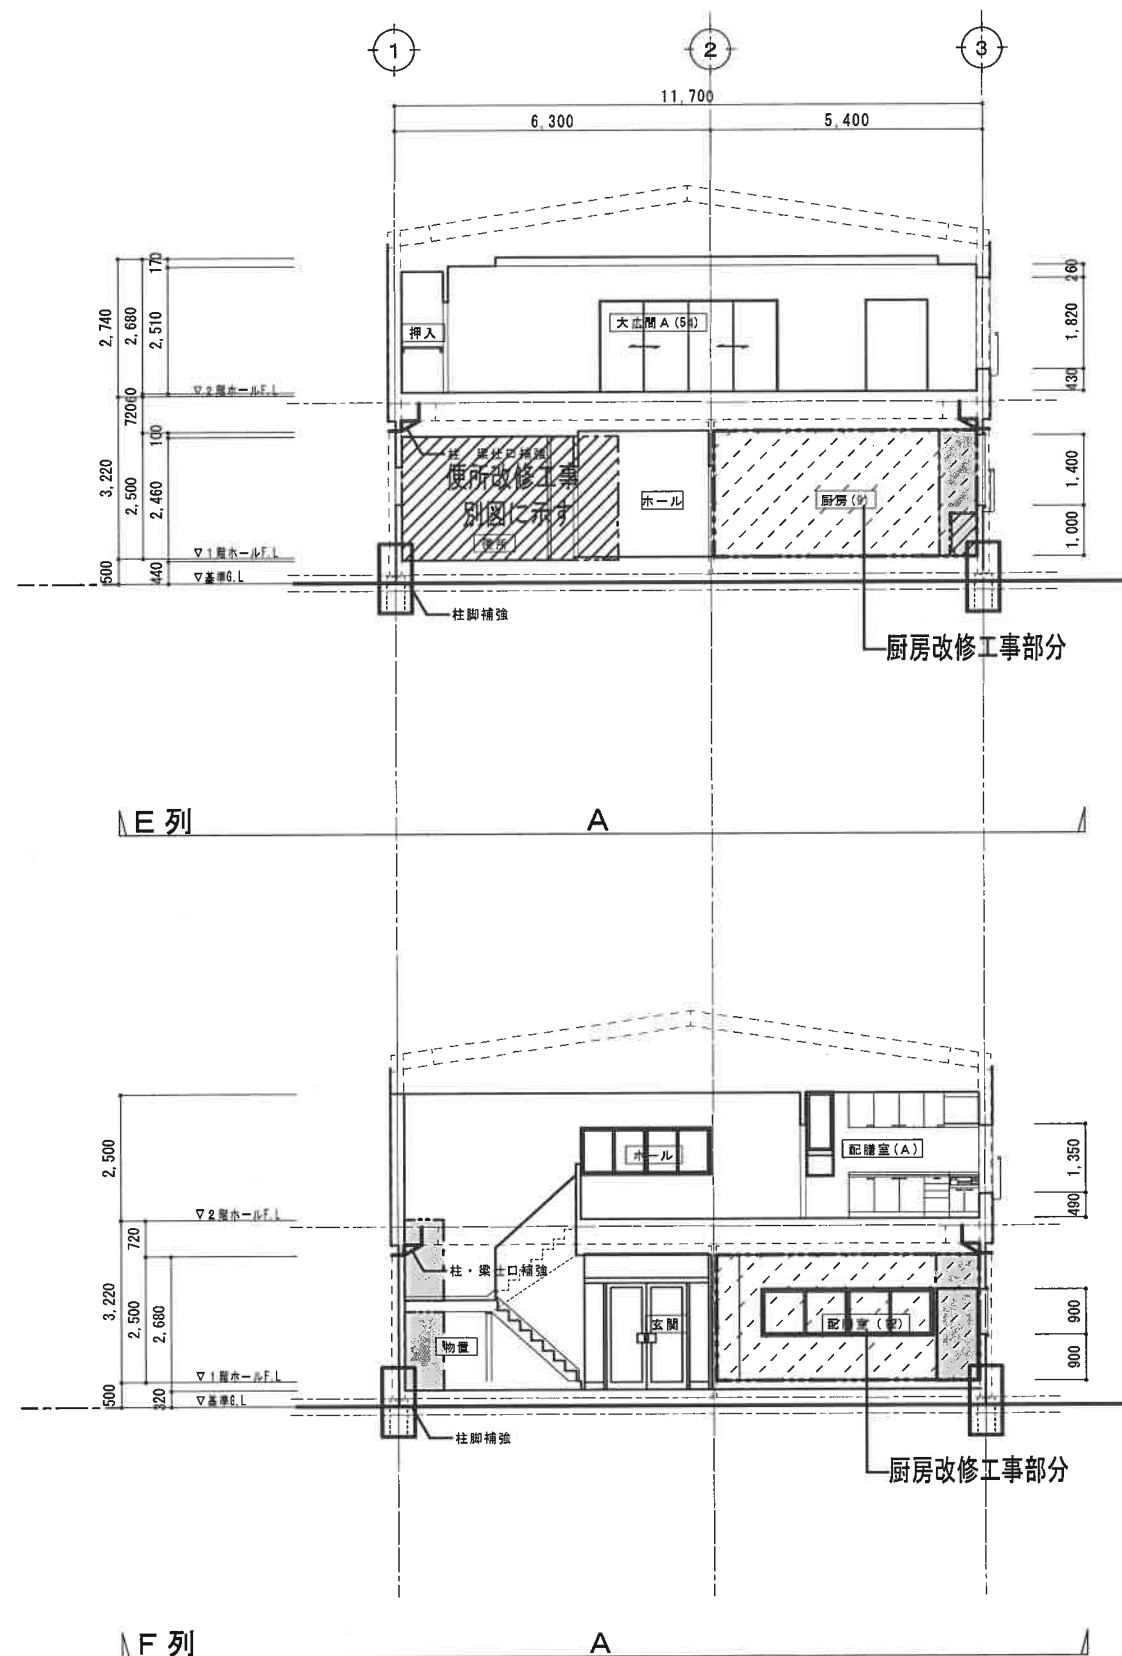

* 特記無きは共通凡例による。
 共通凡例
 耐震改修工事：内壁材(下地共)撤去後現況復旧「建具含」
 (仕上材現況復旧は一般改修工事)
 一般改修工事：既存下地処理後鉄部「外階段・手摺」塗装(OP塗)工事
 一般改修工事：内壁材(下地共)撤去後現況復旧「建具含」
 一般改修工事：既存下地処理後底塗布防水工事
 * スライディングウォール新設工事は別図に示す。

改修後展開図 1 S=1:150

改修後

竹内建築設計事務所

長野県岡谷市湊5-12-4
Tel0266-24-0252 Fax24-2063

一級建築士登録 第66530号
竹内 勝海

PROJECT

高木公民館耐震改修工事


MAP. NAME

改修後展開図 1

SCALE
S=1:150


DATE
2017/12/15
DRAW

NO.改修後
A-17

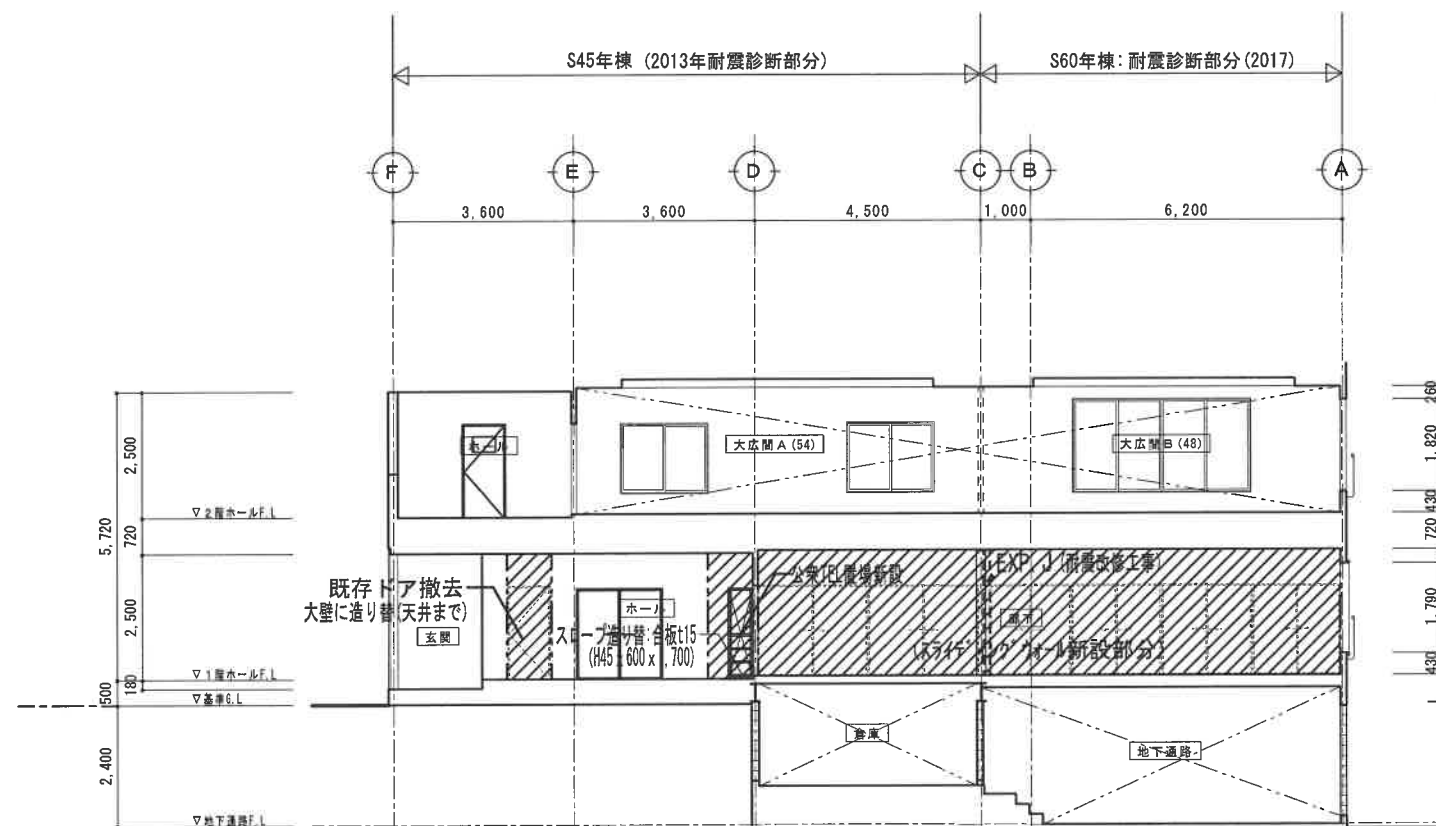


2 列

B

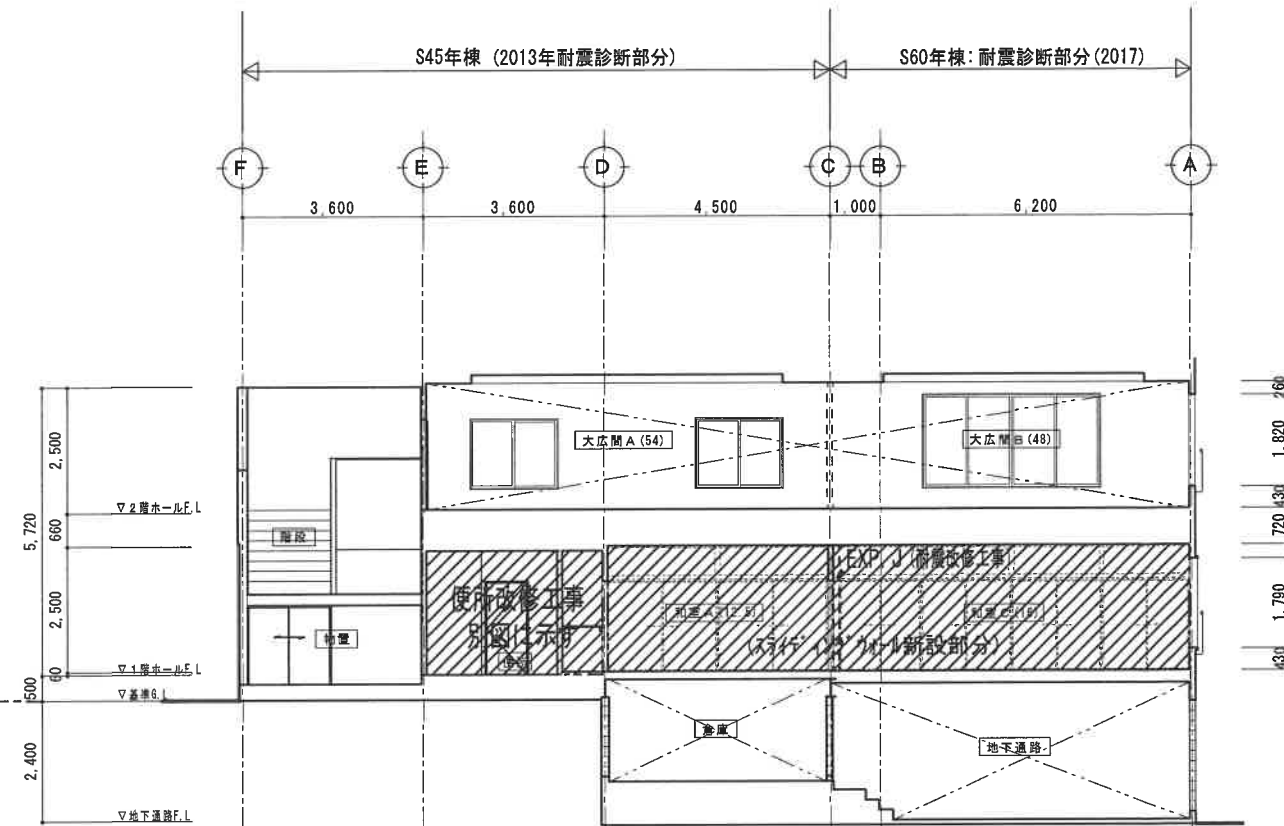

2 列-1,800

B

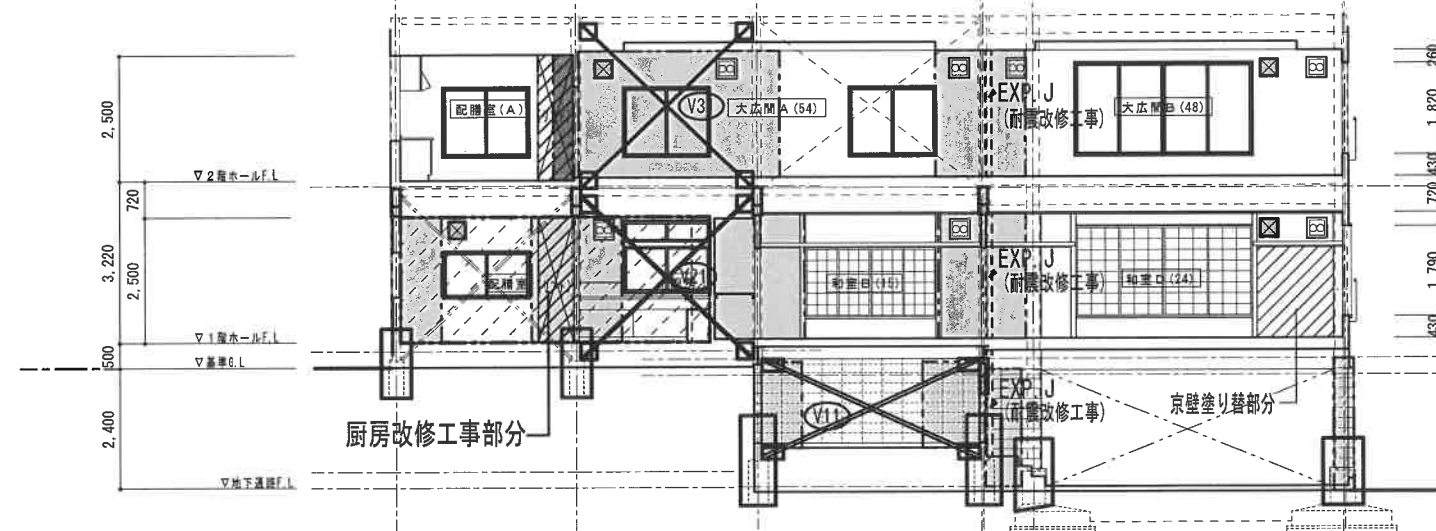

3 列

B

* 特記無きは共通凡例による。

- 共通凡例
- 耐震改修工事: 内壁材(下地共)撤去後現況復旧 (仕上材現況復旧は一般改修工事)「建具舎」
 - 一般改修工事: 既存下地処理後鉄部「外階段・手摺」塗装(OP塗)工事
 - 一般改修工事: 内壁材(下地共)撤去後現況復旧「建具舎」
 - 一般改修工事: 既存下地処理後底塗布防水工事
 - 一般改修工事: 珪藻土 壁塞ぎ(現況仕上げに準ずる)

改修後展開図 2 S=1:150

*スライディングウォール新設工事は別図に示す。

凡例
 珪藻土 壁塞ぎ
 換気扇

竹内建築設計事務所

長野県岡谷市湊5-12-4
 Tel0266-24-0252 Fax24-2063

一級建築士登録 第66530号
 竹内 勝海

PROJECT

高木公民館耐震改修工事

MAP. NAME


改修後展開図 2

SCALE
 S=1:150

DATE
 2017/12/15
 DRAW

No. 改修後
 A-18


' 17. 12. 14追記変更 改修後

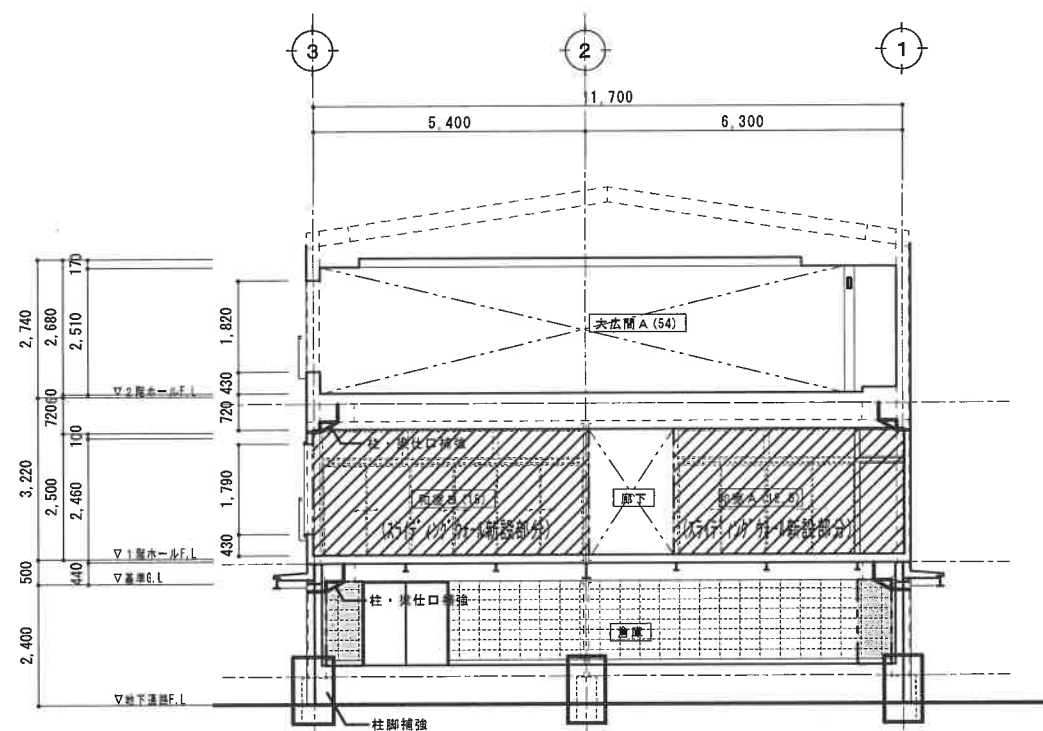

C 列

C

*スライディングウォール新設による壁ふかし部分は別図による。

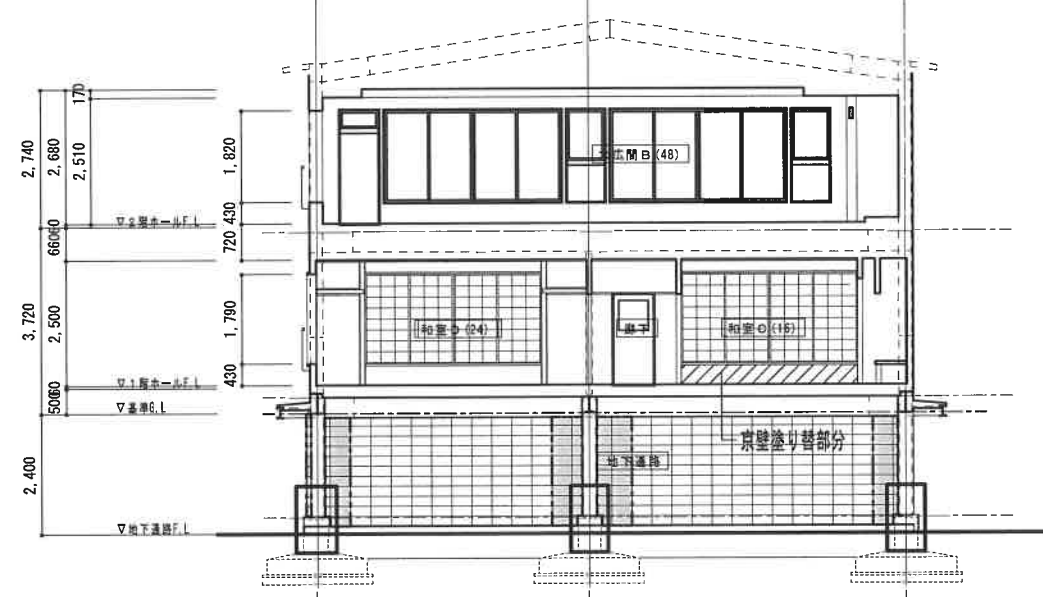

A 列

C

*特記無きは共通凡例による。

共通凡例



耐震改修工事: 内壁材(下地共)撤去後現況復旧「建具含」
(仕上材現況復旧は一般改修工事)



一般改修工事: 既存下地処理後鉄部「外階段・手摺」塗装(OP塗)工事




一般改修工事: 内壁材(下地共)撤去後現況復旧「建具含」



一般改修工事: 既存下地処理後底塗布防水工事


改修後展開図 3 S=1:150

*スライディングウォール新設工事は別図に示す。

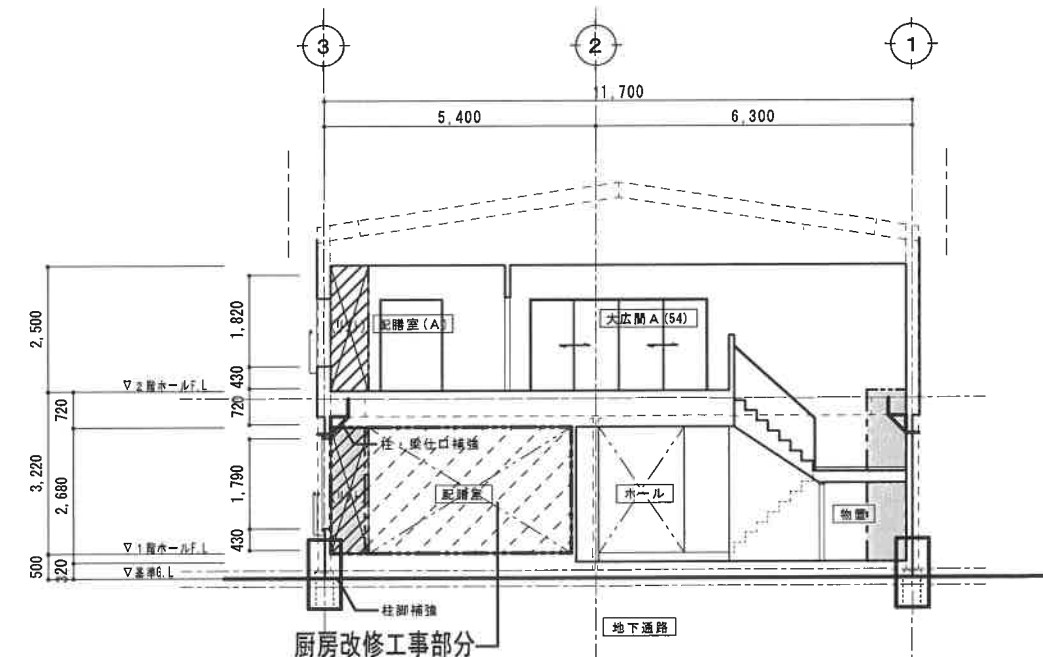

E 列

C

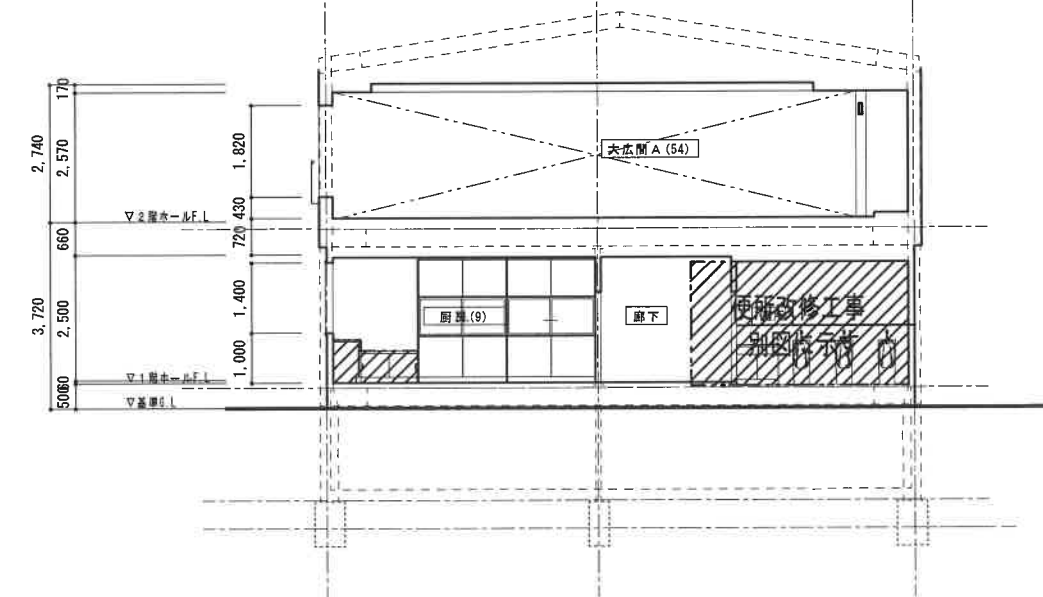

D 列+900

C

改修後

竹内建築設計事務所

長野県岡谷市湊5-12-4
Tel0266-24-0252 Fax24-2063

一級建築士登録 第66530号
竹内 勝海

PROJECT

高木公民館耐震改修工事

MAP. NAME

改修後展開図 3

SCALE

S=1:150


DATE

2017/12/15

DRAW


NO. 改修後

A-19

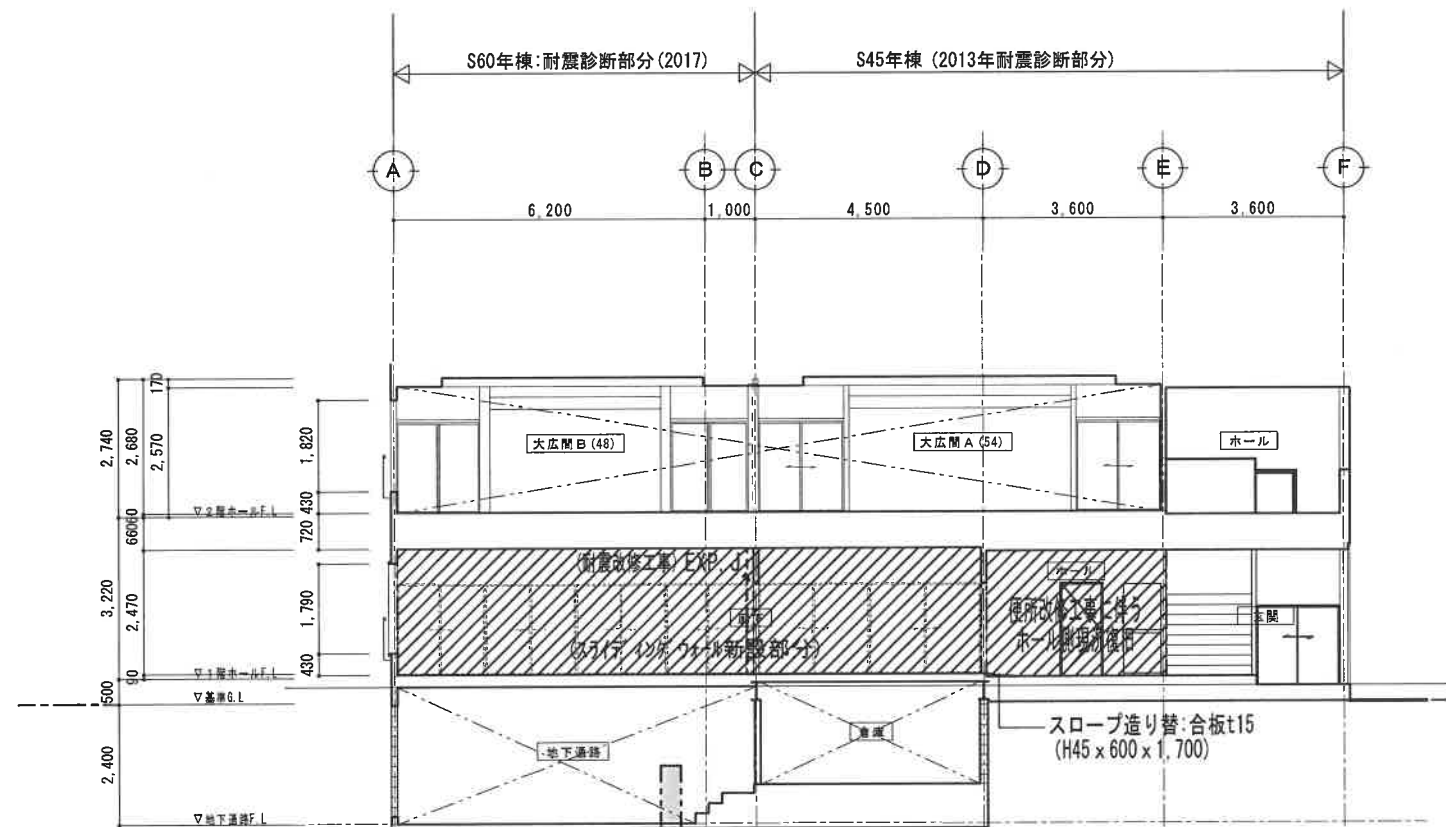

2列-1,800

D

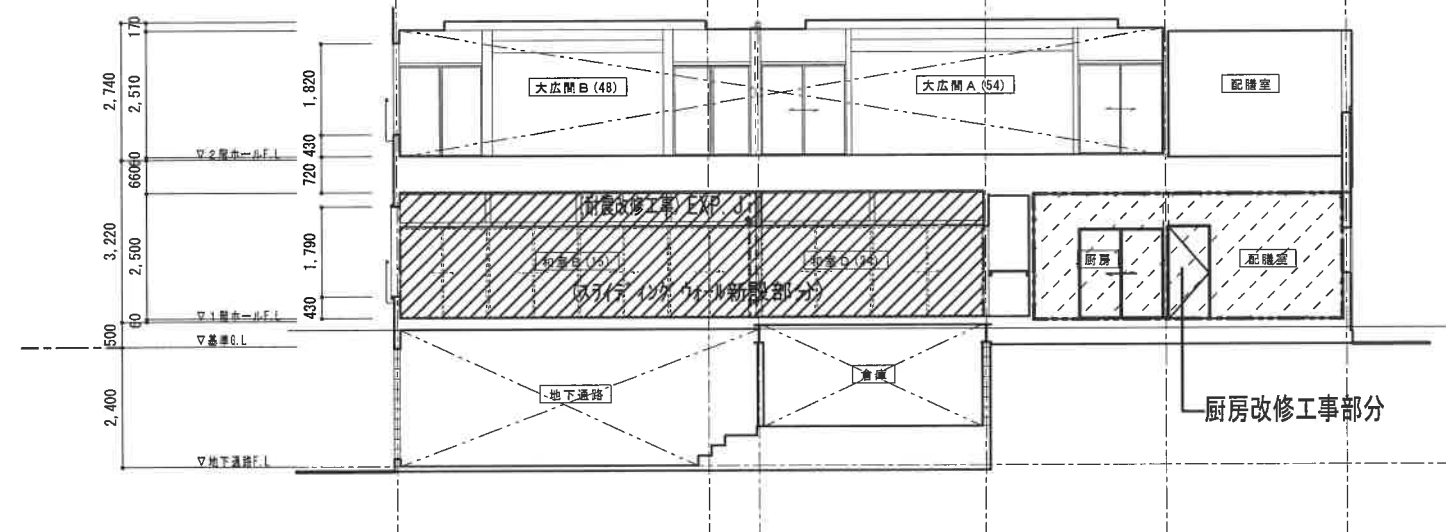


2列

D

改修後展開図 4

S=1:150

*スライディングウォール新設工事は別図に示す。

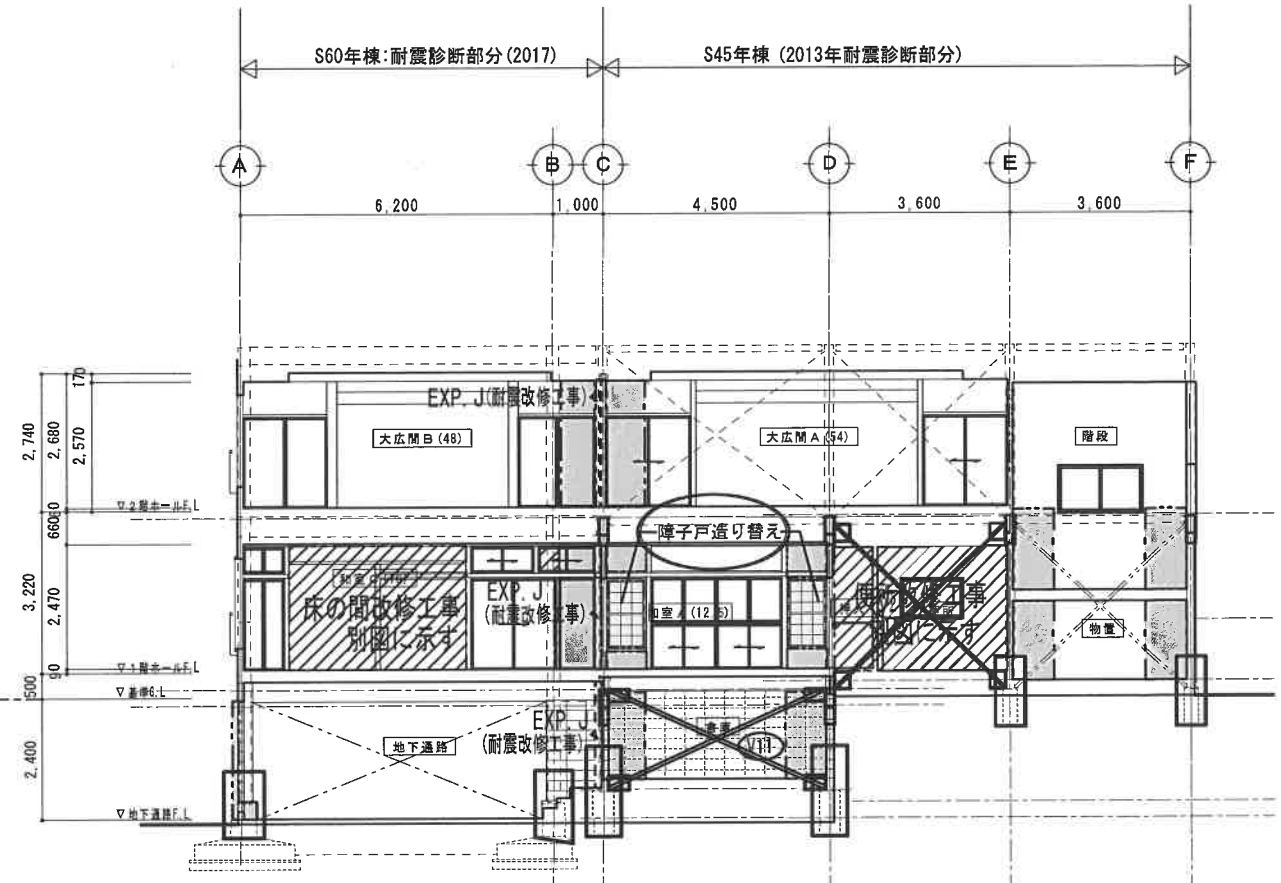

1列

D

* 特記無きは共通凡例による。

- 共通凡例
- 耐震改修工事: 内壁材(下地共)撤去後現況復旧 (仕上材現況復旧は一般改修工事)「建具含」
 - 一般改修工事: 既存下地処理後鉄部「外階段・手摺」塗装(OP塗)工事
 - 一般改修工事: 内壁材(下地共)撤去後現況復旧「建具含」
 - 一般改修工事: 既存下地処理後底塗布防水工事
 - 一般改修工事: 珪石 壁塞ぎ(現況仕上げに準ずる)

'17.12.13追記変更 改修後

竹内建築設計事務所

長野県岡谷市湊5-12-4
Tel 0266-24-0252 Fax 24-2063

一級建築士登録 第66530号
竹内 勝海

PROJECT

高木公民館耐震改修工事

MAP. NAME

改修後展開図 4

SCALE
S=1:150

DATE
2017/12/15
DRAW

NO.改修後
A-20