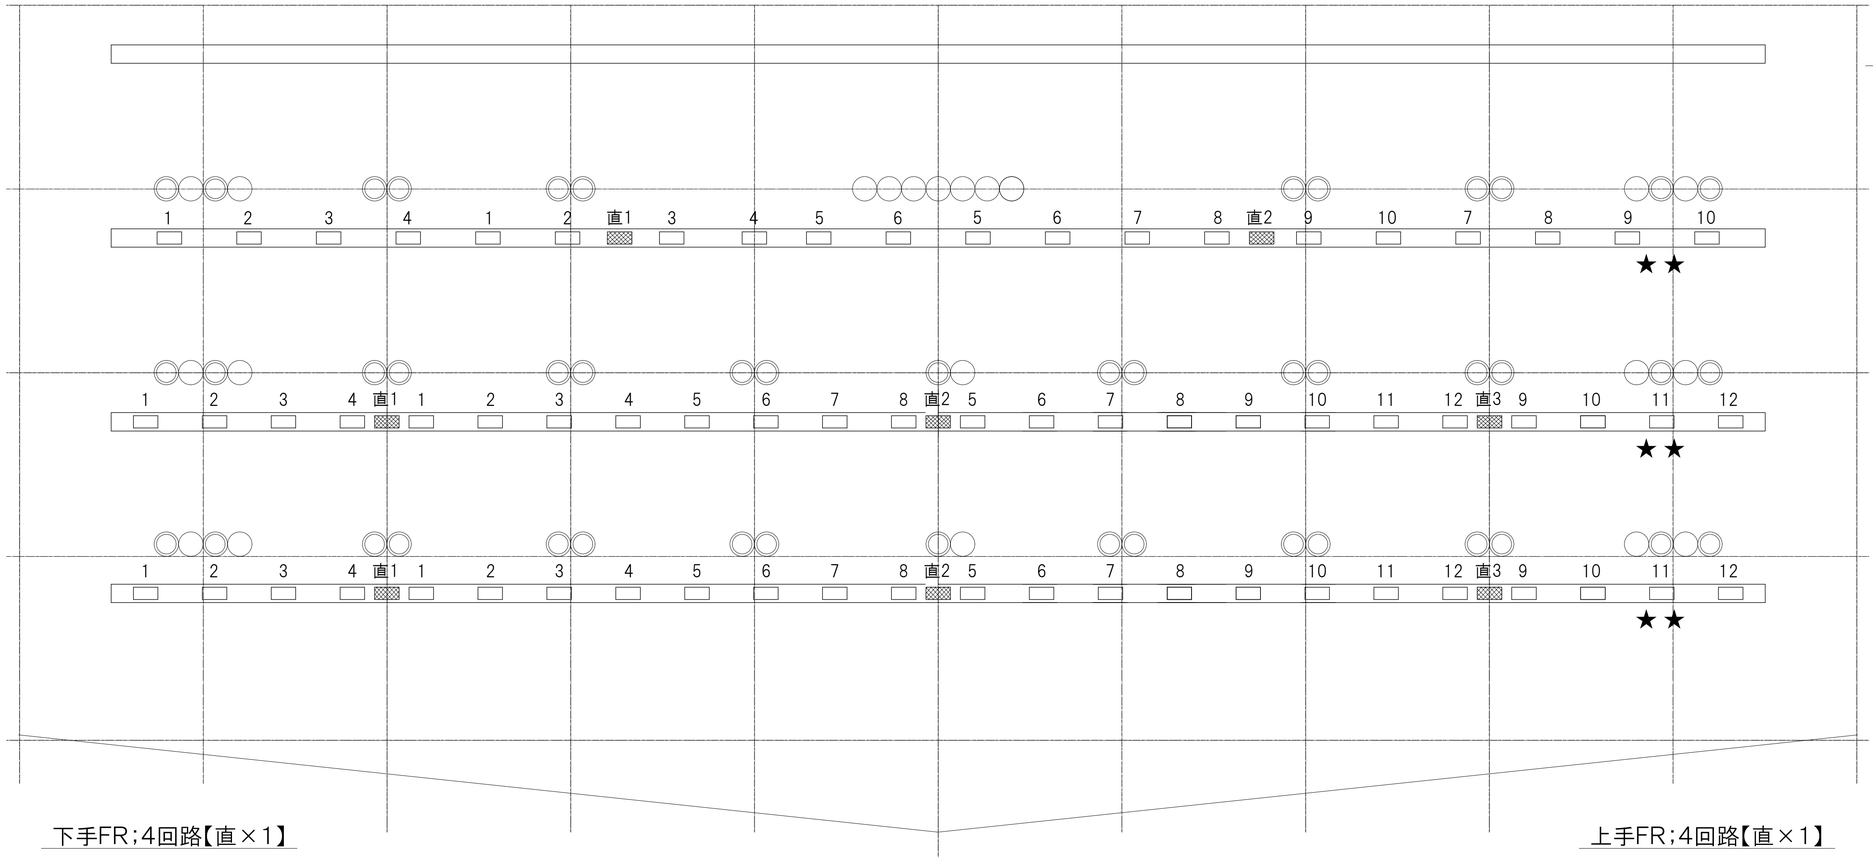

1 2 3 4

UH;4色/71・72・63・22

UH-1N(200W)/1色20灯

3Sus;10回路【直×2回路】

FI-8H×12・CI-8H×11

2Sus;12回路【直×3回路】

FI-8H×17・CI-8H×5

1Sus;12回路【直×3回路】

FI-8H×17・CI-8H×5

〈下手棚機材〉

CI-8H×11
FI-8H×4
1kWPAP(PL-10)×6
500WFoot(FLP)×4
1kWマシン(PIS)×3
Discマシン(MDE)×2
オーロラマシン
(DF-3)×4
リップル(MRE)×2
ミラーボール(楕円)×1
ベース×10
ハンガー×12
Boハンガー×4
8inchバンドア×20

〈上手棚機材〉

先玉
MOL-4、6, 8, 10×各2
Loスタンド×14
ミドルスタンド×10

下手FR;4回路【直×1】

1
2
3
4 ★★
直

M750S×12
SOURSE FOUR 436×2

CL;12回路【直×2】

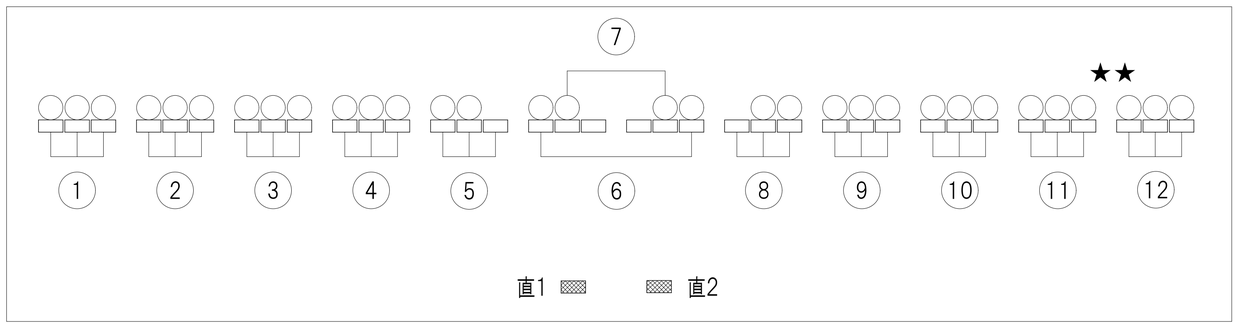

上手FR;4回路【直×1】

1
2
3
★★ 4
直

M750S×12
SOURSE FOUR 436×2

センターRoom

1kW Xnon(SunBeam)×2本

凡例

- CI-8H
- FI-8H
- 調光回路C型20A
- 直回路C型30A
- 直回路C型20A
- ★ DMX;OUT

下諏訪総合文化センター

TEL (0266)28−0018 FAX (0266)28−0131

やまびこホール(大ホール) 照明基本吊り込み・回路図

※2025. 04